


| TABELA DE ESQUADRIAS | | | | | | |
|----------------------|--|---------|--------|----------|----------|--------|
| CÓD. | NOMENCLATURA | LARGURA | ALTURA | ÁREA | PEITORIL | QUANT. |
| PM 01 | PORTA DE MADEIRA | 0,80 m | 2,10 m | 1,68 m² | — | 08 |
| PM 02 | PORTA DE MADEIRA | 0,90 m | 2,10 m | 1,89 m² | — | 15 |
| PM 03 | PORTA DE MADEIRA | 0,90 m | 2,10 m | 1,89 m² | — | 01 |
| PM 04 | PORTA DE MADEIRA | 1,00 m | 2,10 m | 2,10 m² | — | 01 |
| PM 05 | PORTA DE MADEIRA | 1,20 m | 2,10 m | 2,52 m² | — | 01 |
| PA 01 | PORTA DE ALUMÍNIO | 1,20 m | 2,10 m | 2,52 m² | — | 01 |
| PA 02 | PORTA DE ALUMÍNIO | 0,55 m | 2,10 m | 1,15 m² | — | 02 |
| PV 01 | PORTA VIDRO TEMPER | 1,00 m | 2,10 m | 2,10 m² | — | 01 |
| CV 01 | CONJ. DE VIDRO TEMPER COM PORTA DE ABRIR | 1,80 m | 2,60 m | 4,68 m² | — | 01 |
| CV 02 | CONJ. DE VIDRO TEMPER COM PORTA DE ABRIR | 4,40 m | 3,00 m | 13,20 m² | — | 01 |
| JA 01 | JANELA DE VIDR TEMP | 1,00 m | 0,80 m | 0,80 m² | 1,80 m | 08 |
| JA 02 | JANELA DE VIDR TEMP | 2,00 m | 0,80 m | 1,60 m² | 1,80 m | 09 |
| JA 03 | JANELA DE VIDR TEMP | 0,45 m | 2,00 m | 0,90 m² | 0,60 m | 01 |
| JA 04 | JANELA DE VIDR TEMP | 1,45 m | 0,80 m | 1,16 m² | 1,80 m | 02 |
| JA 05 | JANELA DE VIDR TEMP | 0,35 m | 2,00 m | 0,70 m² | 0,60 m | 01 |
| JA 06 | JANELA DE VIDR TEMP | 0,95 m | 0,80 m | 0,76 m² | 1,80 m | 01 |

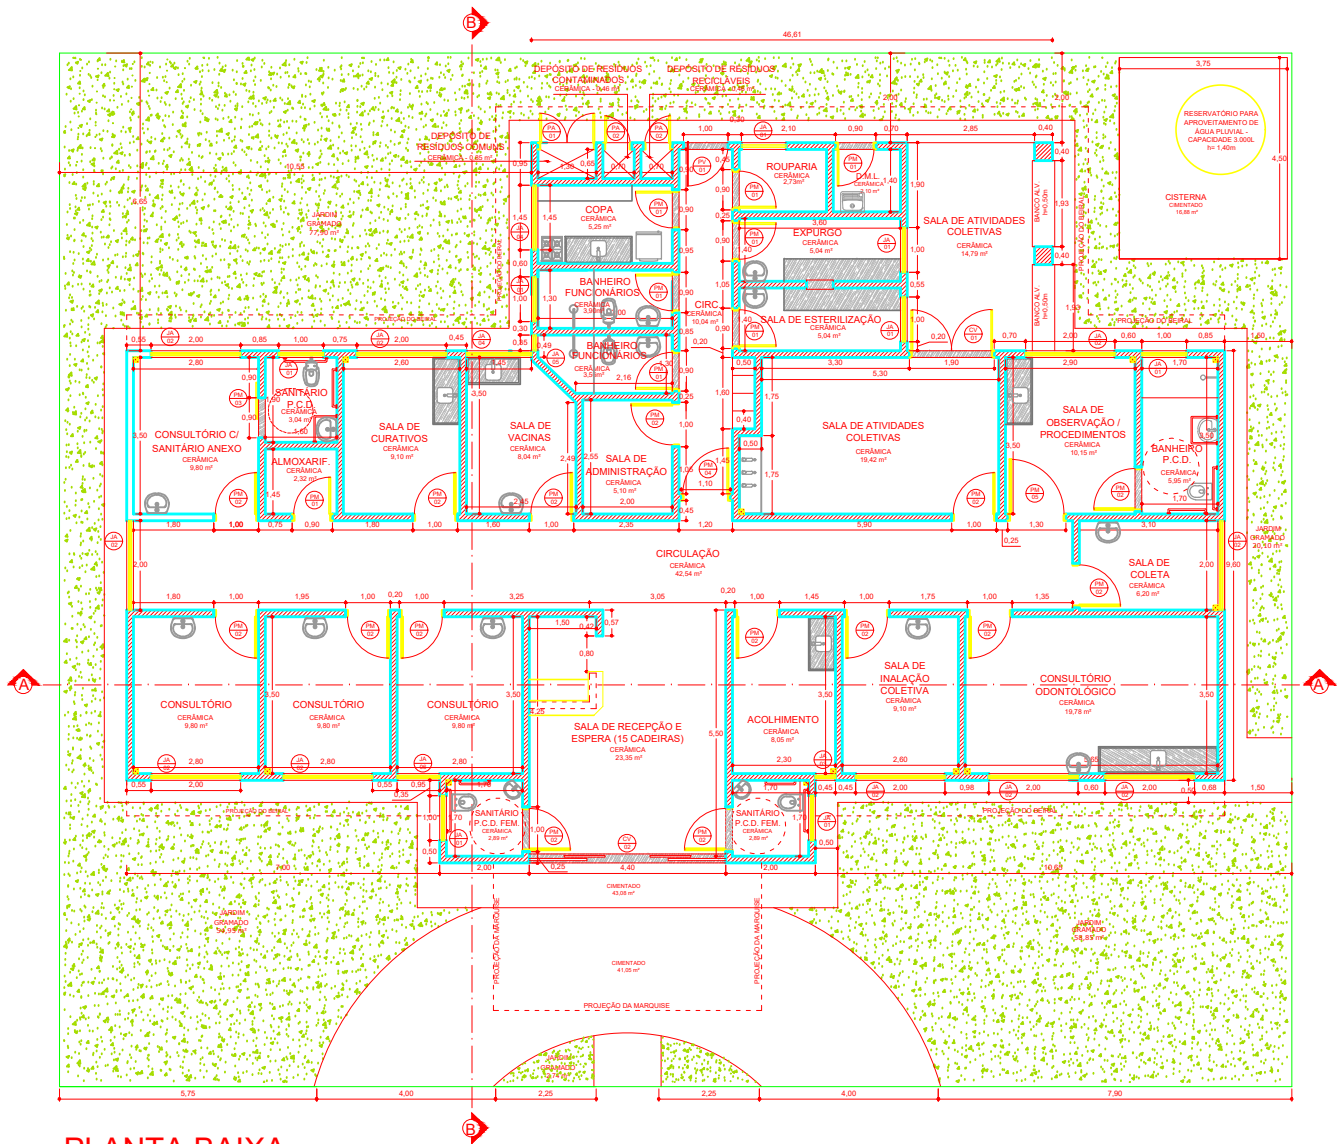

PLANTA BAIXA
ESCALA 1:100

ESCALA

1:100

PROJETO ARQUITETÔNICO

1/3

CONSTRUÇÃO U.B.S. RESIDENCIAL DOS LAGOS

OBRA

PLANTA BAIXA

ASSINTO

AV. LUCIA APARECIDA G. LALA - RESIDENCIAL DOS LAGOS

LOCAL

SANTO ANTONIO DE POSSE - SP

MUNICÍPIO

PREFEITURA MUNICIPAL DE

SANTO ANTONIO DE POSSE

PROPRIETÁRIO

SITUAÇÃO S/ ESCALA

LOCAL

ÁREAS (m²)

ÁREA TOTAL DO TERRENO 2.801,18

ÁREA A CONSTRUIR 305,40

ÁREA LIVRE 2.495,78

C.A. 0,109

T. O. 10,90%

LEONARDO DA SILVA GRANZIERA

ENGENHEIRO CIVIL

RESPONSÁVEL PELO CONVÊNIO

A.R.T. nº