




PLANTA BAIXA
ESCALA 1:100

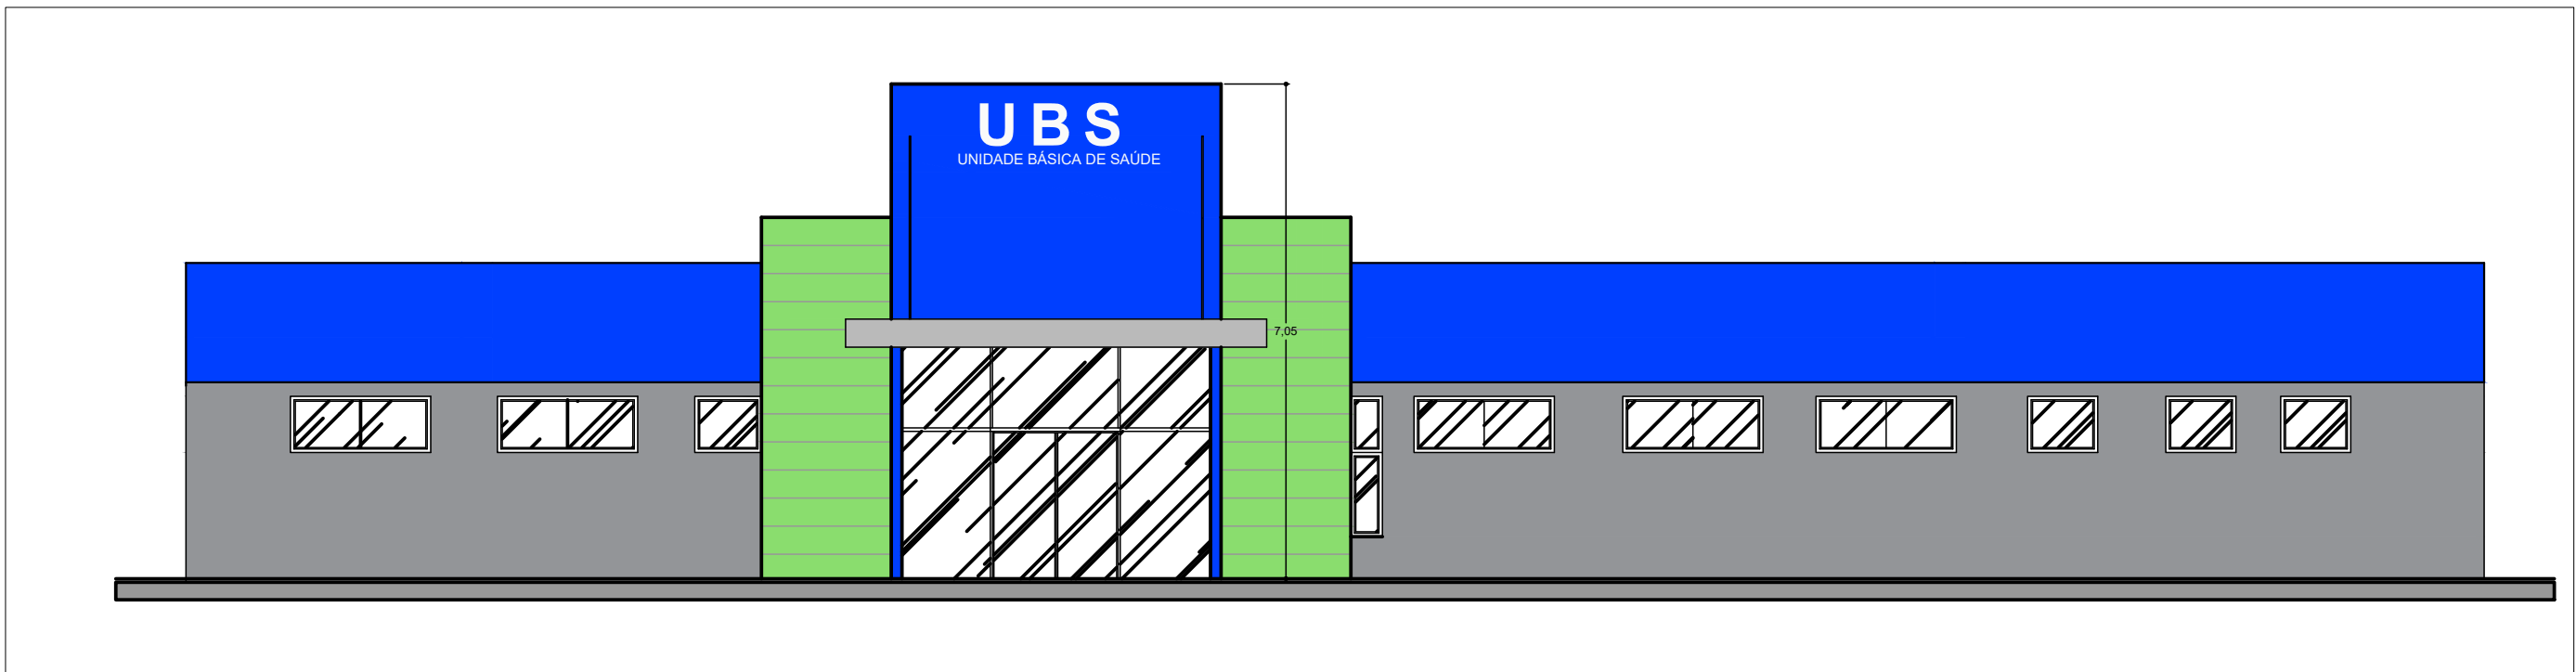


FACHADA - VISTA 1
ESCALA 1:100

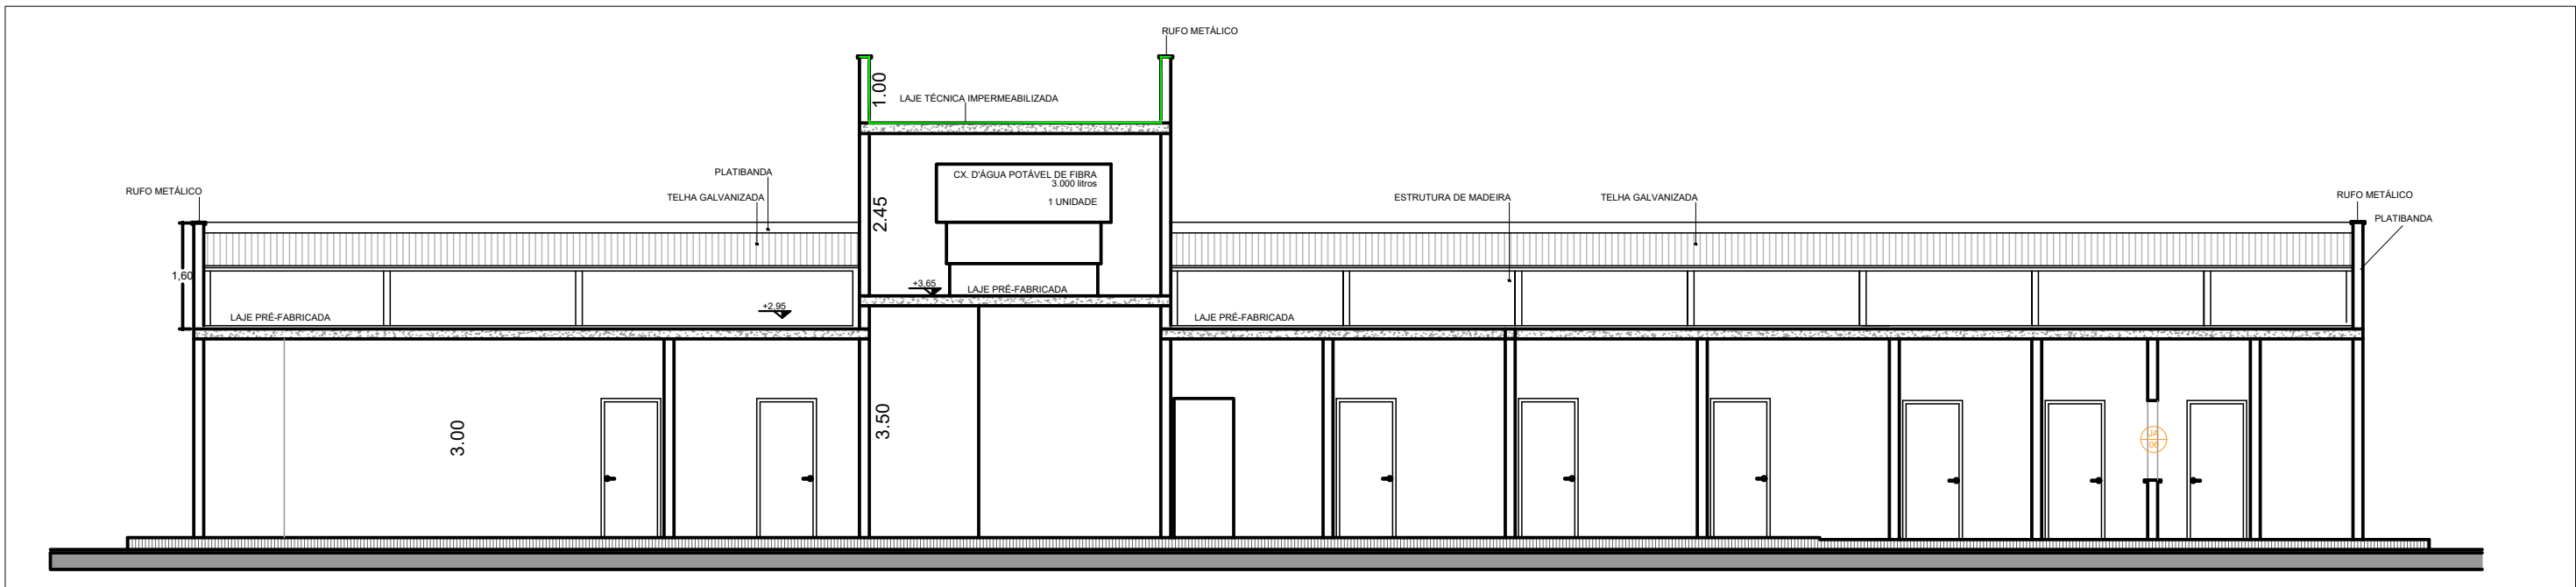


CORTE A-A
ESCALA 1:100

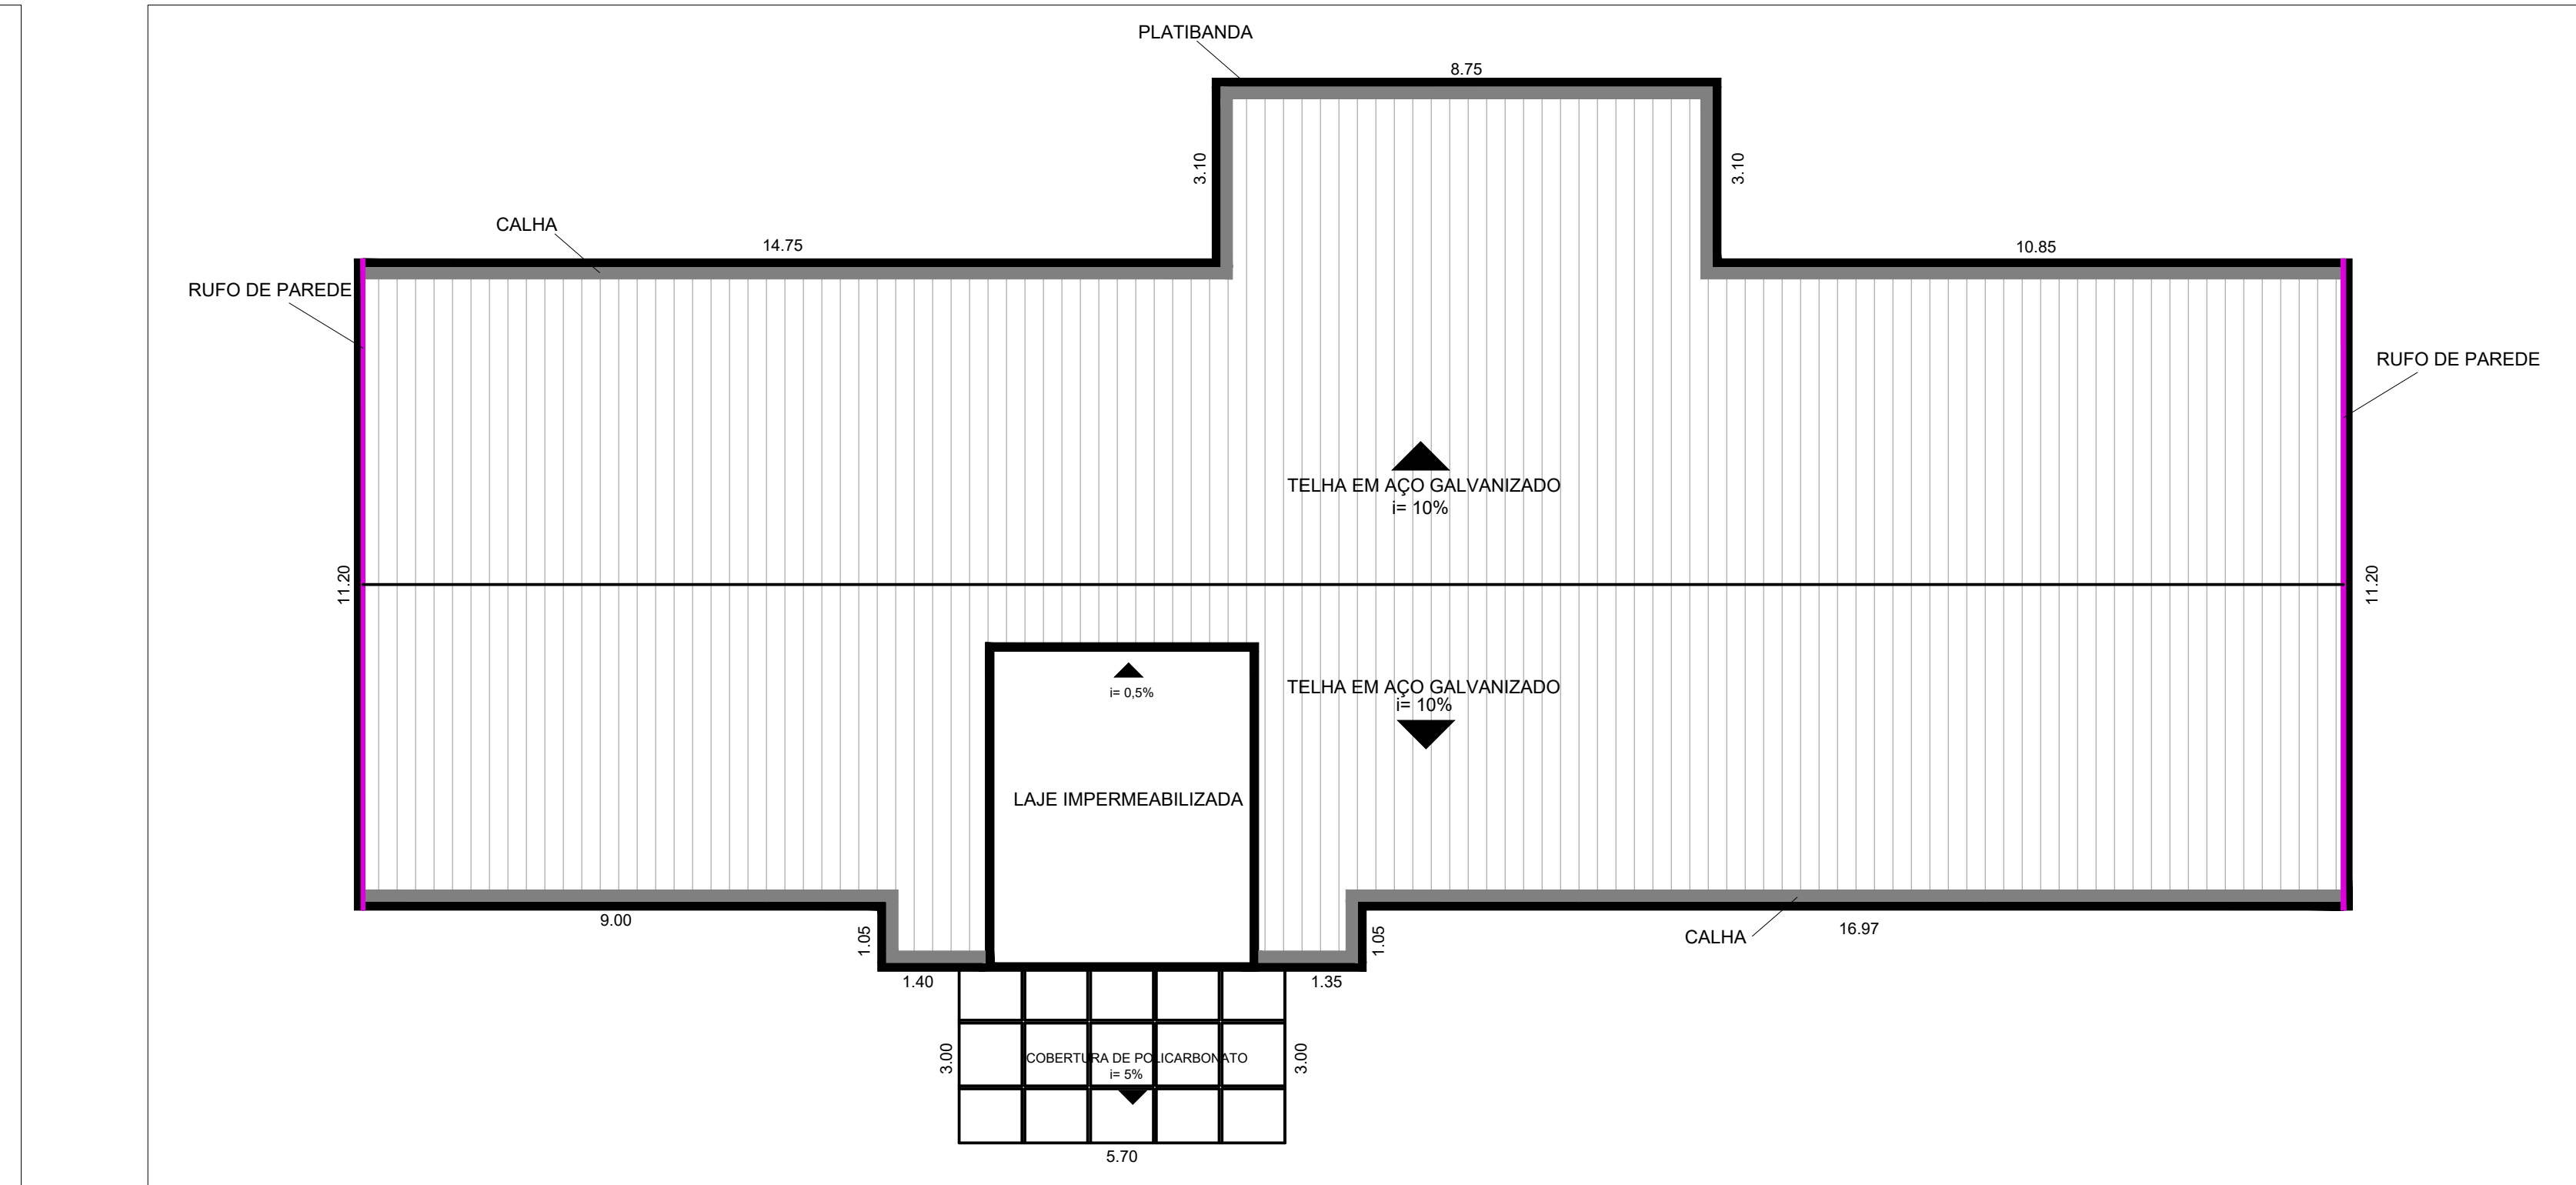

PLANTA DE COBERTURA
ESCALA 1:100

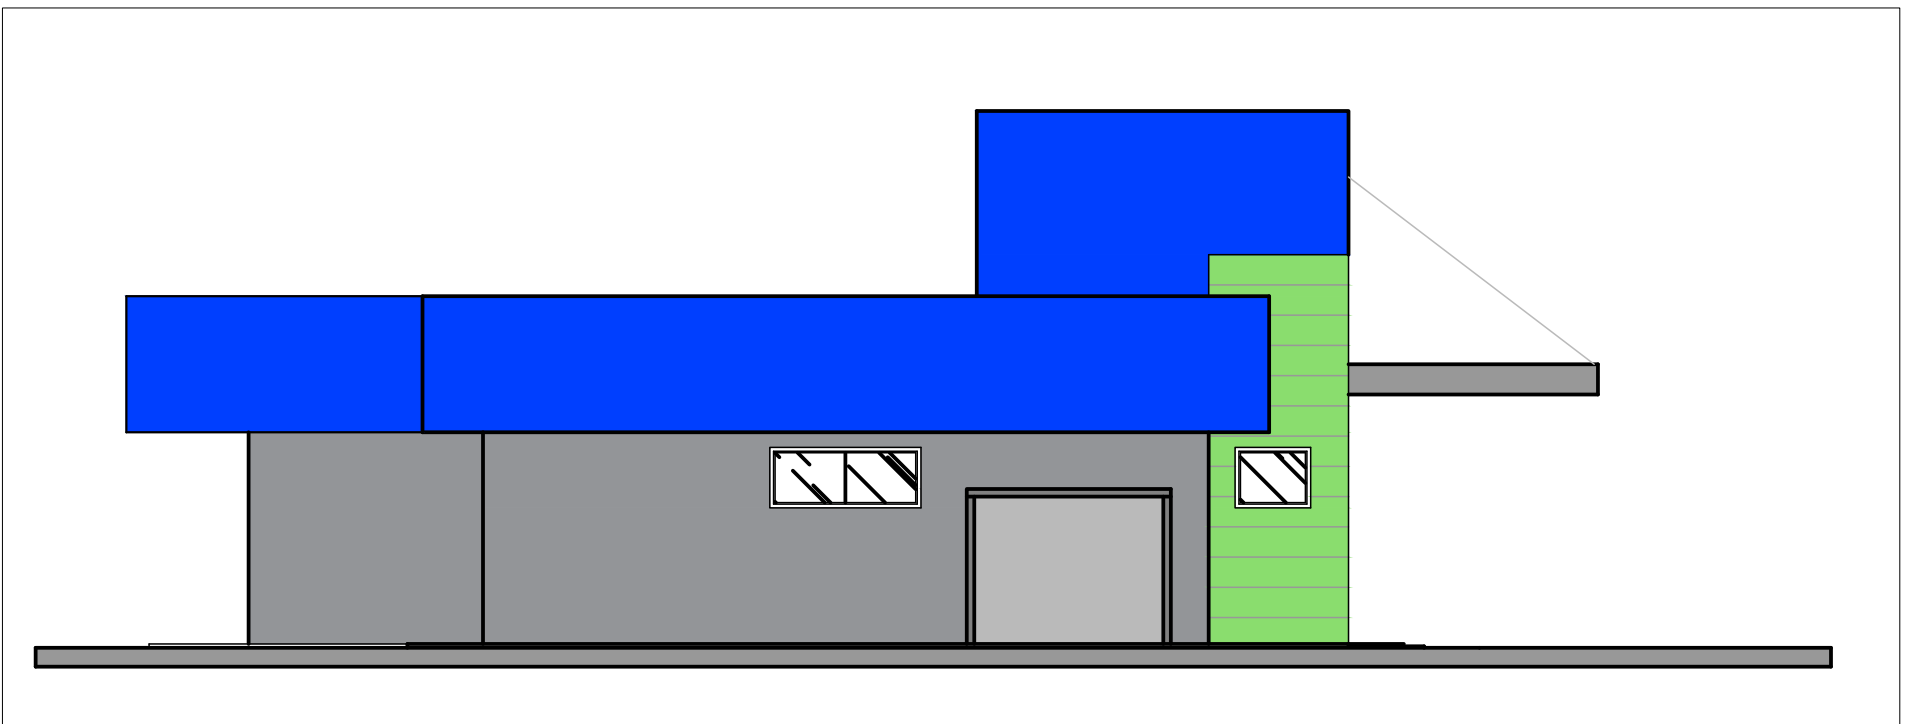

FACHADA - VISTA 2
ESCALA 1:100

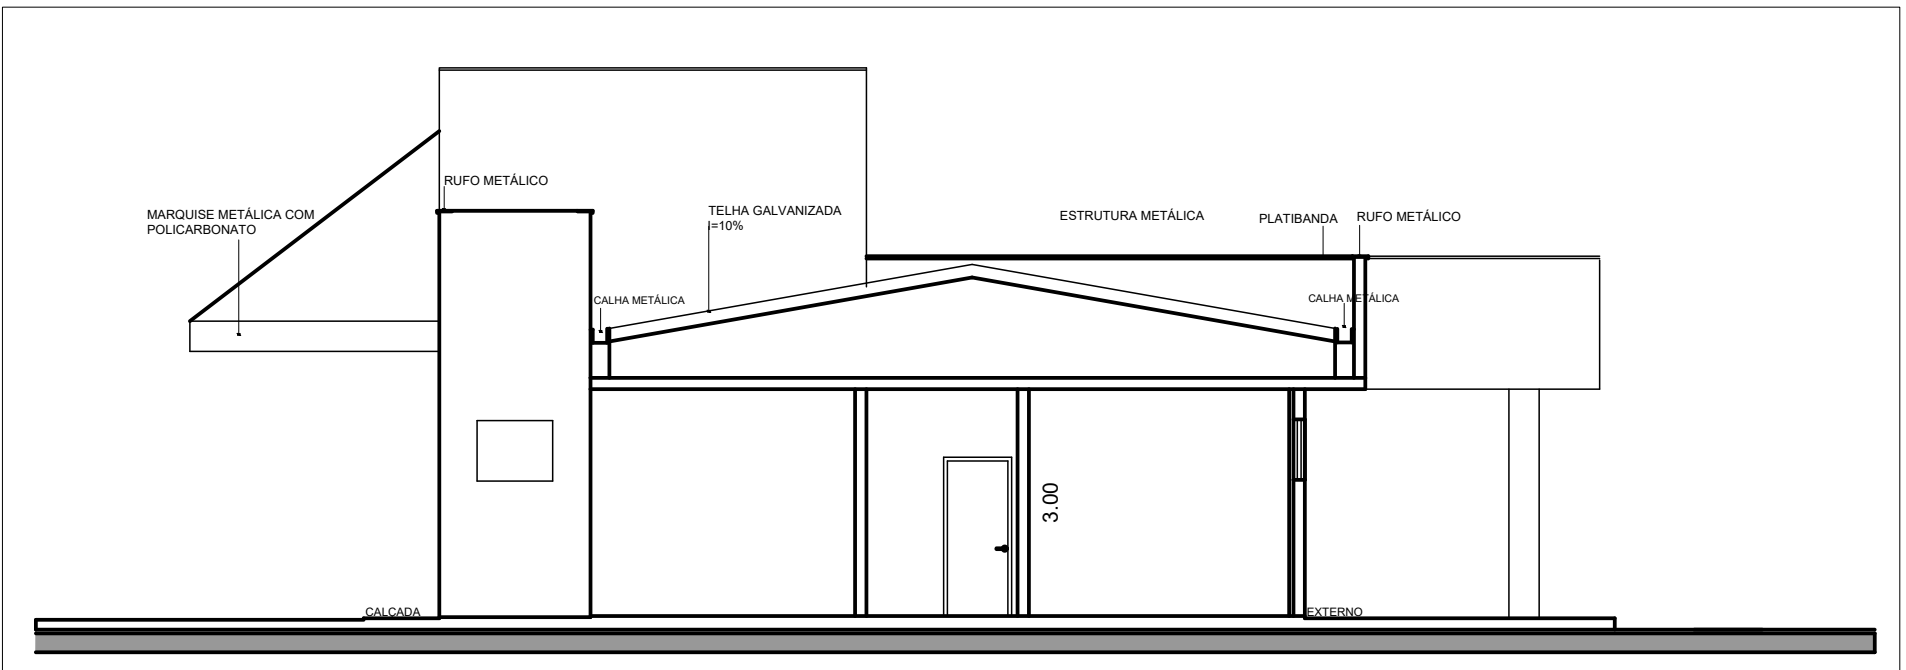

CORTE B-B
ESCALA 1:100

TABELA DE ESQUADRIAS						
CÓD.	NOMENCLATURA	LARGURA	ALTURA	ÁREA	FEITORIL	TIPO
PM 01	PORTA DE MADEIRA	0,90 m	2,10 m	1,89 m²	—	ABRIR 1 FOLHA
PM 02	PORTA DE MADEIRA	0,90 m	2,10 m	1,89 m²	—	ABRIR 1 FOLHA
PM 03	PORTA DE MADEIRA	0,90 m	2,10 m	1,89 m²	—	CORRER 1 FOLHA
PM 04	PORTA DE MADEIRA	1,00 m	2,10 m	2,10 m²	—	ABRIR 1 FOLHA
PA 01	PORTA DE ALUMÍNIO	1,20 m	2,10 m	2,52 m²	—	ABRIR 1 FOLHA
PA 02	PORTA DE ALUMÍNIO	0,80 m	2,10 m	1,68 m²	—	ABRIR 1 FOLHA
PA 03	PORTA DE ALUMÍNIO	0,80 m	2,10 m	1,68 m²	—	ABRIR 1 FOLHA
CV 01	PORTA DE ALUMÍNIO	1,80 m	2,10 m	3,78 m²	—	ABRIR 1 FOLHA
CV 02	PORTA DE ALUMÍNIO	1,80 m	2,10 m	3,78 m²	—	ABRIR 1 FOLHA
JA 01	JANELA DE VIDRO TEMP.	1,00 m	0,80 m	0,80 m²	1,80 m	PROJETANTE
JA 02	JANELA DE VIDRO TEMP.	2,00 m	0,80 m	1,60 m²	1,80 m	PROJETANTE
JA 03	JANELA DE VIDRO TEMP.	0,45 m	0,80 m	0,36 m²	0,60 m	PROJETANTE
JA 04	JANELA DE VIDRO TEMP.	1,45 m	0,80 m	1,16 m²	1,80 m	PROJETANTE
JA 05	JANELA DE VIDRO TEMP.	0,80 m	0,80 m	0,64 m²	0,60 m	PROJETANTE
JA 06	JANELA DE VIDRO TEMP.	0,60 m	1,20 m	0,72 m²	0,90 m	GULHOTINA

PROJETO BÁSICO

FOLHA
01/02

P. S. F. - VILA PADRE PEDRO TOMAZINI

PROPRIETÁRIO: MUNICÍPIO DE SANTO ANTÔNIO DE POSSE
ENDEREÇO: RUA CARMELA PICCOLOMINI BARBOSA
LOTE: ÁREA INSTITUCIONAL 3
LOTEAMENTO / BAIRRO: VILA PADRE PEDRO TOMAZINI
NÚMERO DE CADASTRO IMOBILIÁRIO: 13871

ÁREA DO TERRENO: 2.983,03M²
ÁREA DA EDIFICAÇÃO: 352,20M²
T.O.: 12,21%
C.A.: 0,1221

ASSINATURAS
PROPRIETÁRIO: MUNICÍPIO DE SANTO ANTÔNIO DE POSSE
PREFEITO MUNICIPAL: JOSÉ RICARDO CORTEZ
GRADIELA CRISTIANE DE LIMA
SECRETÁRIA MUNICIPAL DE SAÚDE
RONALDO APARECIDO FERREIRA
AUTOR DO PROJETO
CREA: 5070011450-SP
ART:

ESCALA INDICADA