PLANTA DO PAV. TÉRREO
ESCALA: 1:100

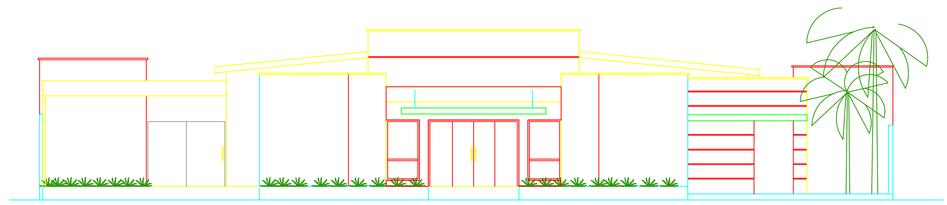

FACHADA
ESCALA: 1:100

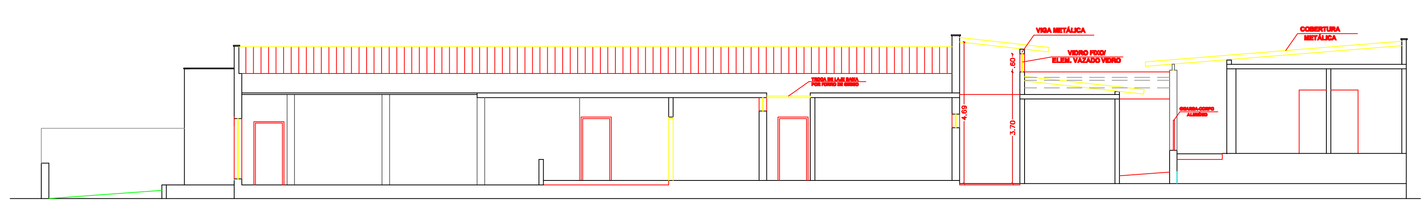

CORTE AA
ESCALA: 1:100

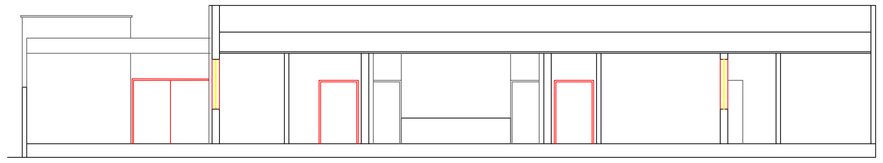

CORTE BB
ESCALA: 1:100

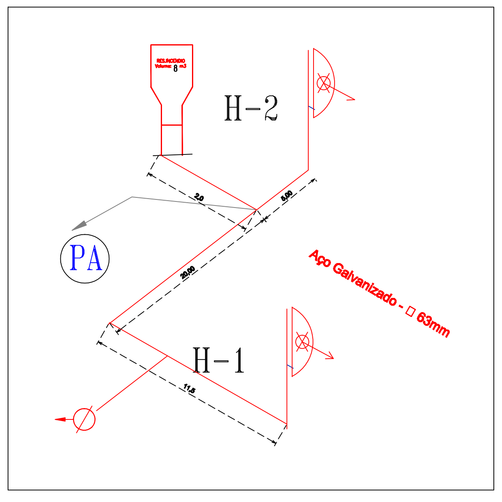

LEGENDA

	EXTINTOR PORTÁTIL DE PÓ QUÍMICO SECO (PQS ABC) - 12kG / 2-A - 40-BC
	EXTINTOR PORTÁTIL DE PÓ QUÍMICO SECO (PQS) - 12KG / 40-BC
	EXTINTOR PORTÁTIL DE ÁGUA PRESSURIZADA (PAP) - 10L / 2A
	EXTINTOR PORTÁTIL DE GÁS CARBÔNICO (CO2) - 6KG / 5-BC
	ROTA DE FUGA - SAÍDA FINAL
	ROTA DE FUGA - DIREÇÃO A SEGUIR
	PONTO DE ILUMINAÇÃO DE EMERGÊNCIA
	AVISADOR SONORO MECÂNICO/ ELETRÔNICO, INSTALADO À 2,20m DO PISO
	ACIONADOR MANUAL/BOTOEIRA, INSTALADO À 1,20m DO PISO.
	BATERIA DE ACUMULADORES PARA O SISTEMA DE DETECÇÃO E ALARME
	CENTRAL DE DETECÇÃO E ALARME
	ENTRADA PARA O C.B. COMBATE A INCENDIO
	ENTRADA PARA O C.B. COMBATE A INCENDIO
	SINALIZAÇÃO DE ESCAPA
	CANALIZAÇÃO DE INCÊNDIO, EM AÇO CARBONO SOLDADO, SEM COSTURA.
	HIDRANTE SIMPLES
	RESERVATÓRIO

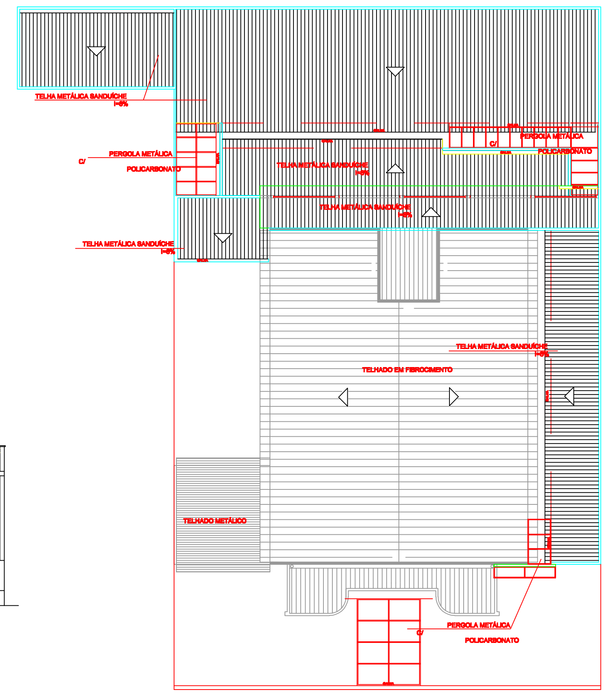

PLANTA COBERTURA
ESCALA: 1:200

ESPAÇO PARA APROVAÇÃO

RESP. TÉCNICO:
DAIANA SCARPATO CAVASOTI
CREA/SP nº 5069210131

PLANTA BAIXA CORTES IMPLANTAÇÃO HIDRANTE LEGENDA	ASSUNTO: PROJETO TÉCNICO DE PROTEÇÃO CONTRA INCÊNDIO			ESCALA INDICADA
	OCUPAÇÃO: UNIDADE INTEGRADA DE SAÚDE			
	LOCAL: RUA JOAQUIM DE BARROS nº 112, CENTRO - SANTO ANTONIO DE POSSE, CEP- 13830-000			
	PROPRIETÁRIO: PREFEITURA MUNICIPAL DE SANTO ANTONIO DE POSSE CNPJ: 43.331.196/0001-35			
	RESP. TÉCNICO: DAIANA SCARPATO CAVASOTI			
	ÁREA DO TERRENO: 1200,00 m²	ÁREA CONSTRUÇÃO: 996,38 m²	DATA: AGOSTO/ 2017	FOLHA: 1/2