



1 - AVENIDA DA SAUDADE

ÁREA TOTAL DO TRECHO 1
Área do trecho = 2.062,50m² 0 embocaduras = 00,00m² ÁREA TOTAL = 2.062,50m²

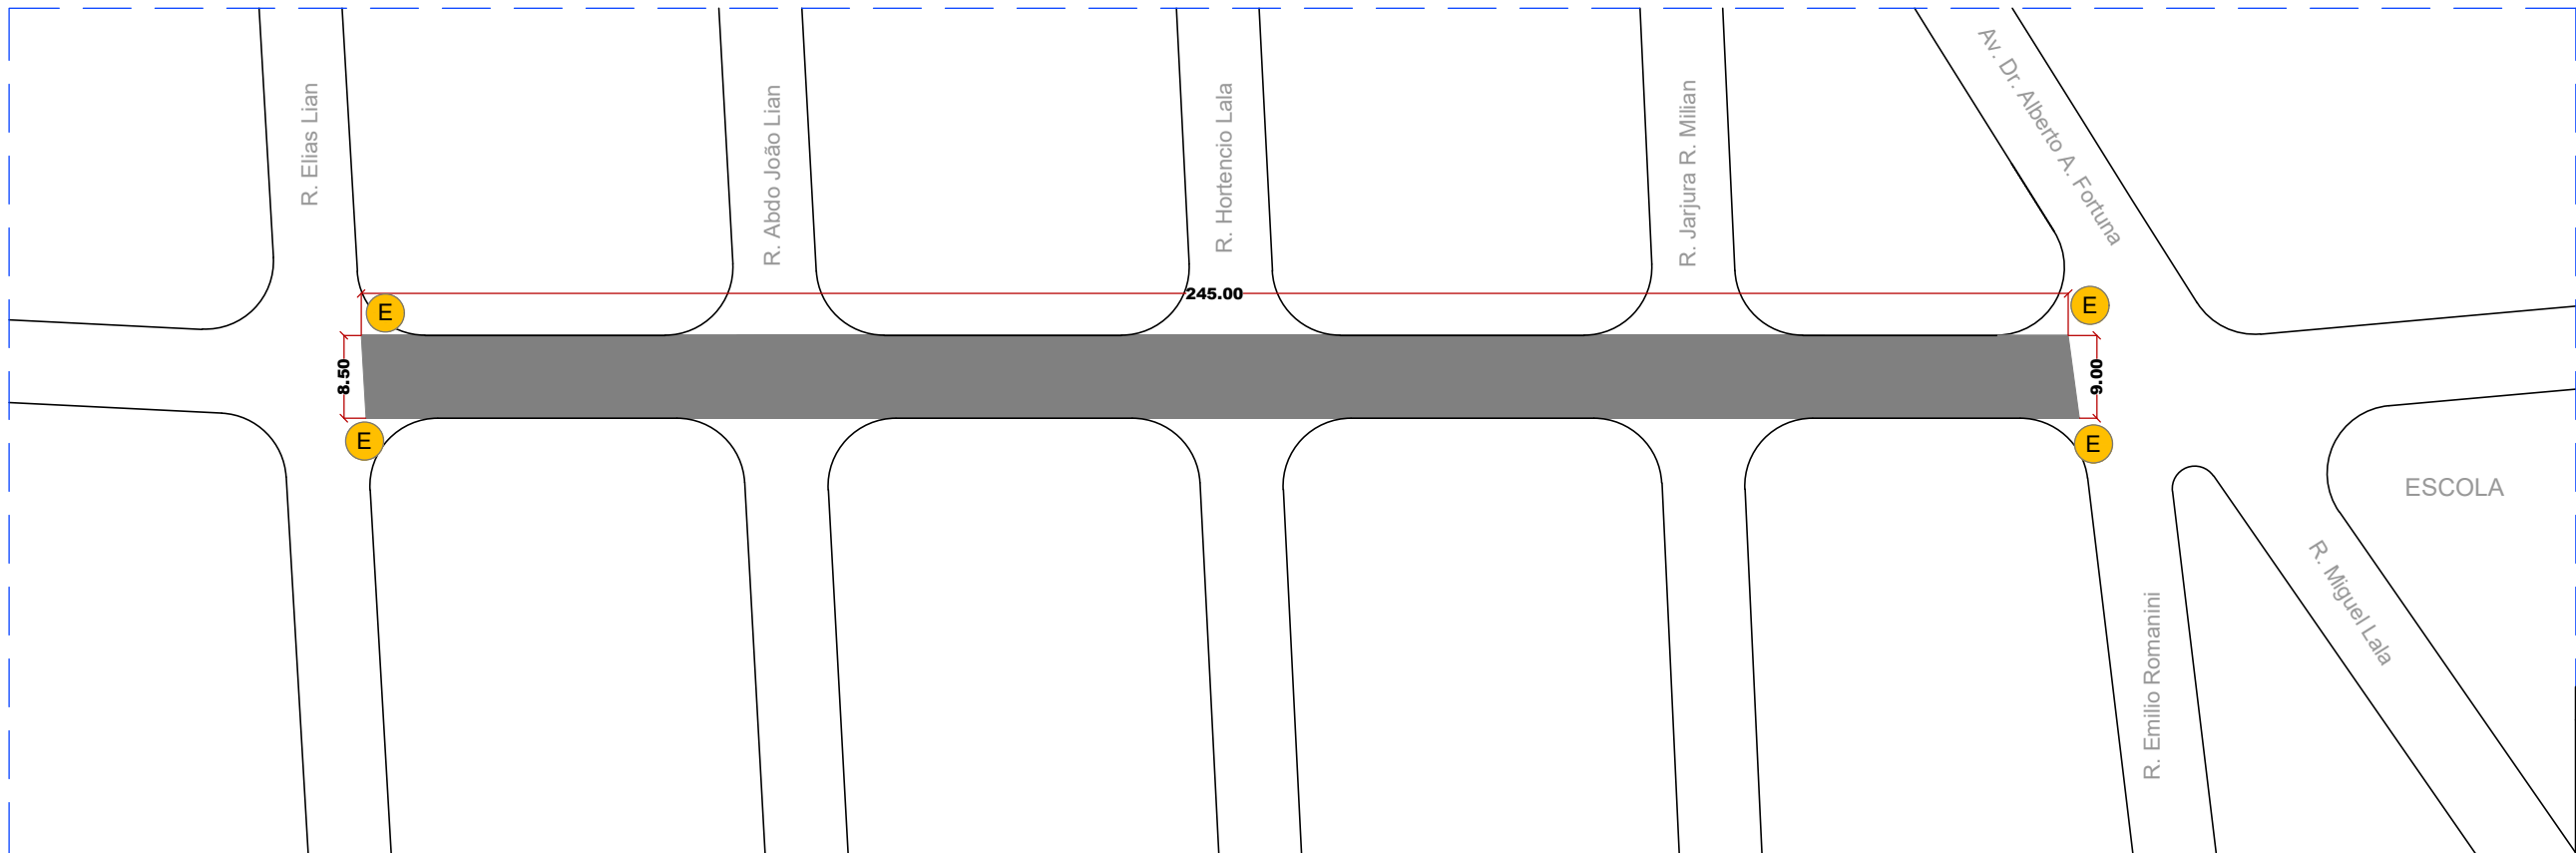


2 - RUA GERALDO GRIMALDI

ÁREA TOTAL DO TRECHO 2
Área do trecho = 2.143,75m² 4 embocaduras = 69,60m² ÁREA TOTAL = 2.213,35m²

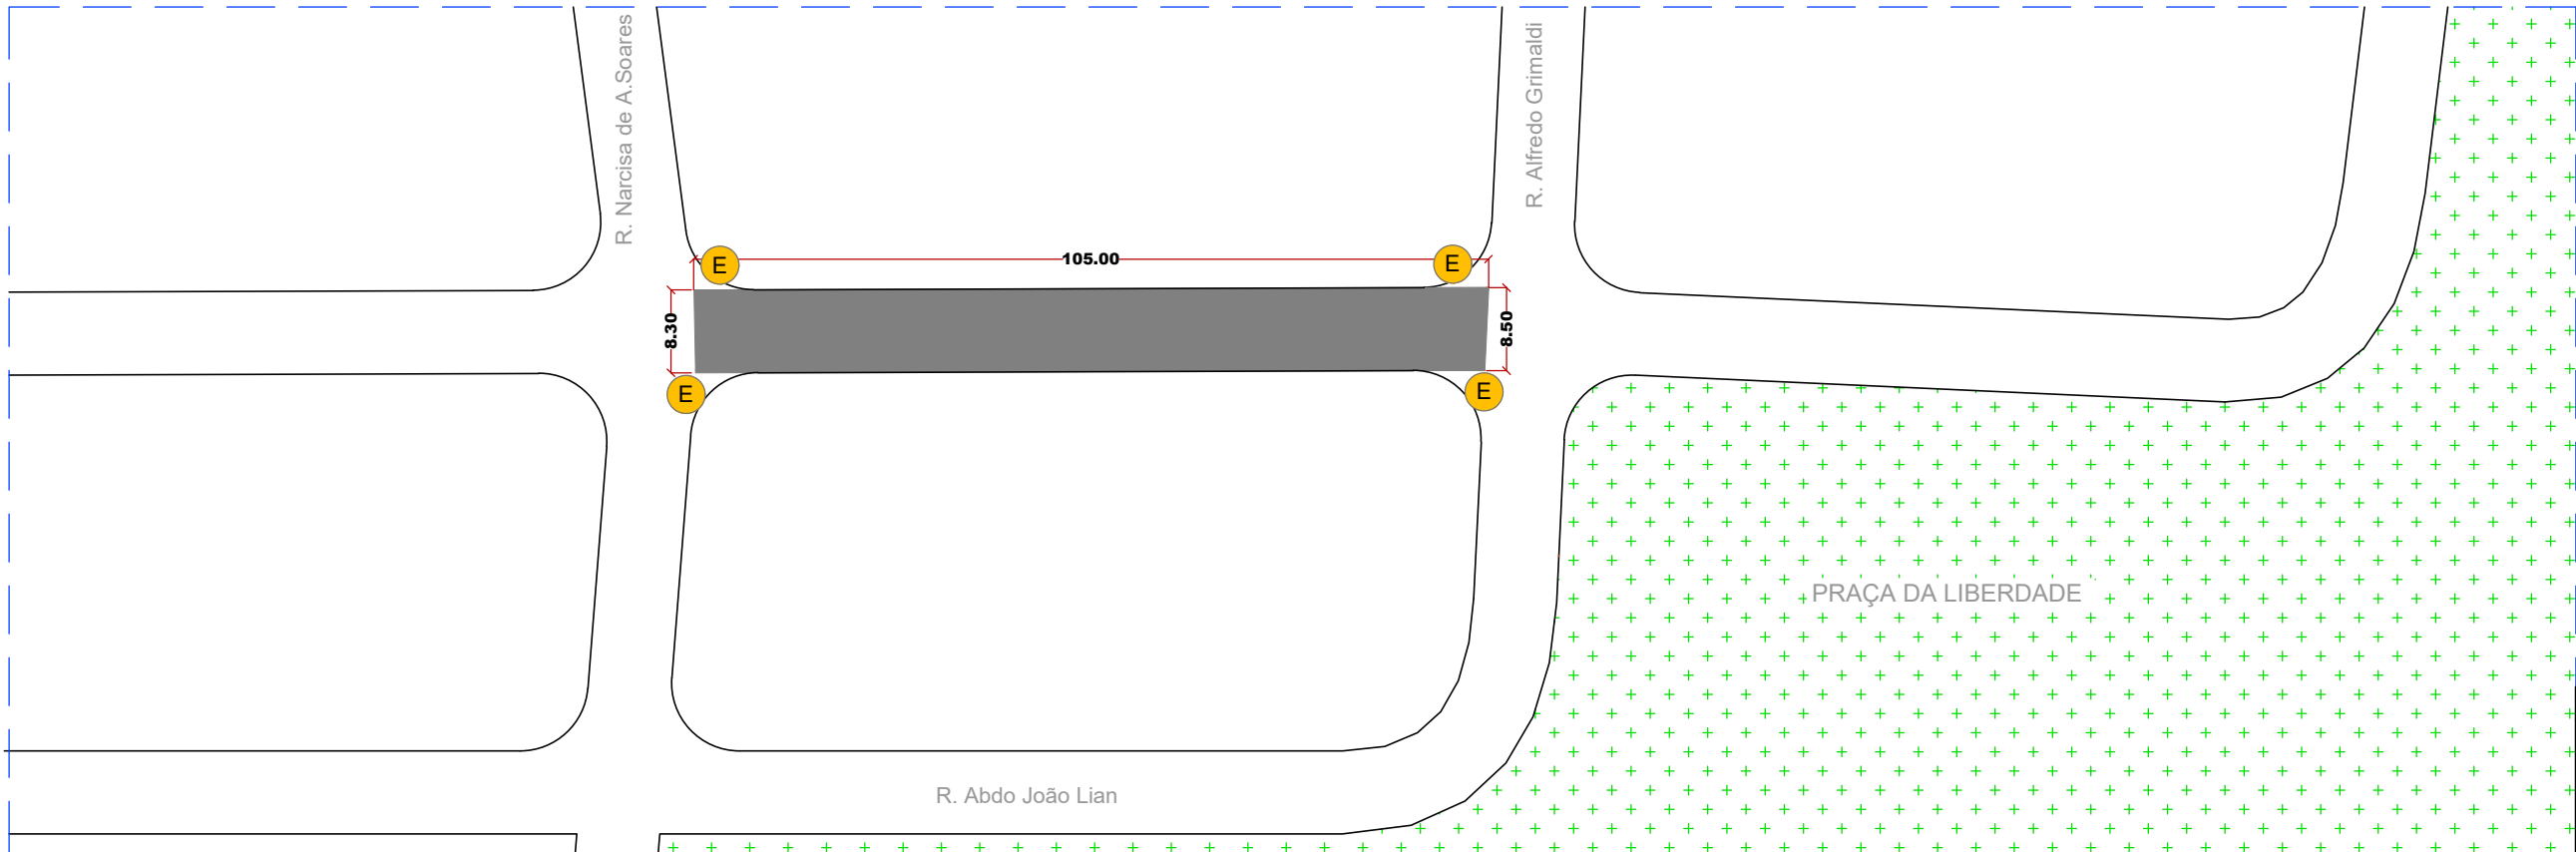

3 - RUA ELIAS LIAN

ÁREA TOTAL DO TRECHO 3
Área do trecho = 882,00m² 4 embocaduras = 69,60m² ÁREA TOTAL = 951,60m²

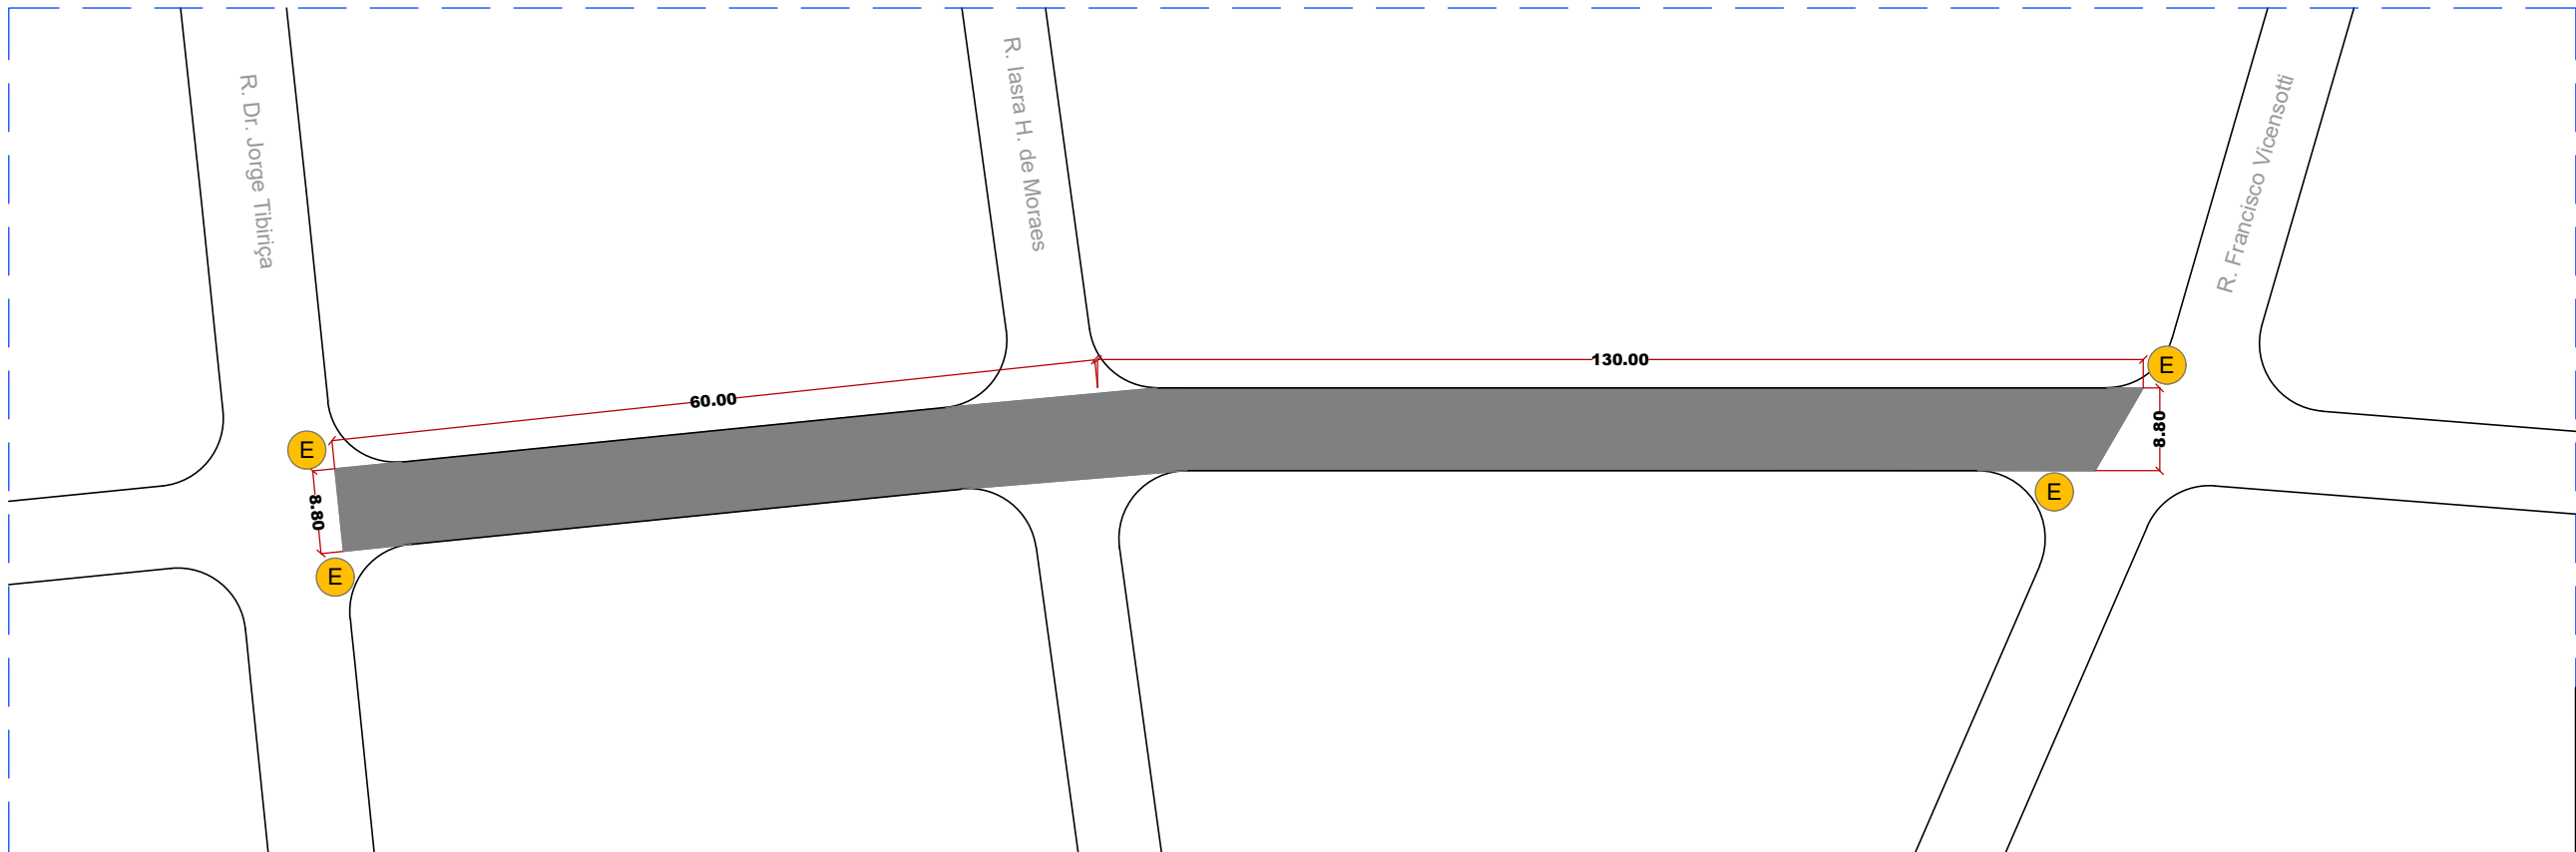


4 - RUA AGOSTINHA PAULI E SILVA

ÁREA TOTAL DO TRECHO 4
Área do trecho = 1.672,00m² 4 embocaduras = 69,60m² ÁREA TOTAL = 1.741,60m²

QUADRO DE ÁREA TOTAL		
RUA	RECAPE	CBUQ 3cm
Trecho 1	2.227,50 m²	66,82 m²
Trecho 2	2.213,75 m²	66,41 m²
Trecho 3	951,60 m²	28,55 m²
Trecho 4	1.741,60 m²	52,25 m²
TOTAL	7134,45 m²	214,03 m²


E EMBOCADURA = 17,40m²

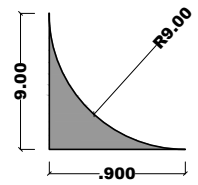

CORTE TRANSVERSAL DA RUA



DET. DO PERFIL DO PAVIMENTO ASFÁLTICO

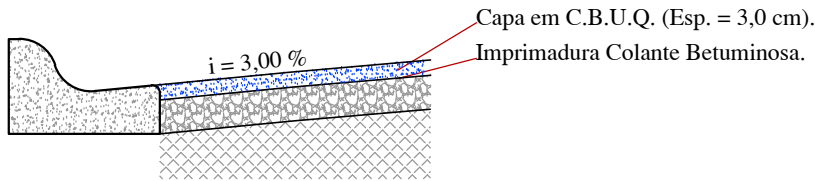

Escala	PROJETO DE RECAPEAMENTO ASFÁLTICO	Folha
1:1000		1/2

Proprietário: PREFEITURA MUNICIPAL DE SANTO ANTONIO DE POSSE  
Obra: PAVIMENTAÇÃO ASFÁLTICA EM RUAS DIVERSAS AVENIDA DA SAUDADE E OUTRAS

Local: VARIOS BAIRROS

Município: SANTO ANTONIO DE POSSE - SP

Situação sem escala:

VER NO MAPA DO MUNICÍPIO

Prefeito Municipal  
Norberto de Olivério Junior

Autor de Projeto e Responsável pela Fiscalização do Convênio  
Engº. José Sidnei Vieira  
CREA 0605058496  
A.R.T.: 28027230180572241  
A.R.T.: 28027230180756284  
A.R.T.: 28027230180868243