



SINALIZAÇÃO VIÁRIA - TRECHO 1
Faixa "LOMBADA": 01 un (x 32,00m²) = 32,00m²
Faixa CENTRAL: (0,10 X 174,00) x 2 = 34,80m²
Placa P3 = 2 un
Placa P4 = 2 un
Placa PR = 2un (sendo 01 poste para cada 2 placas)

1 - AVENIDA DA SAUDE

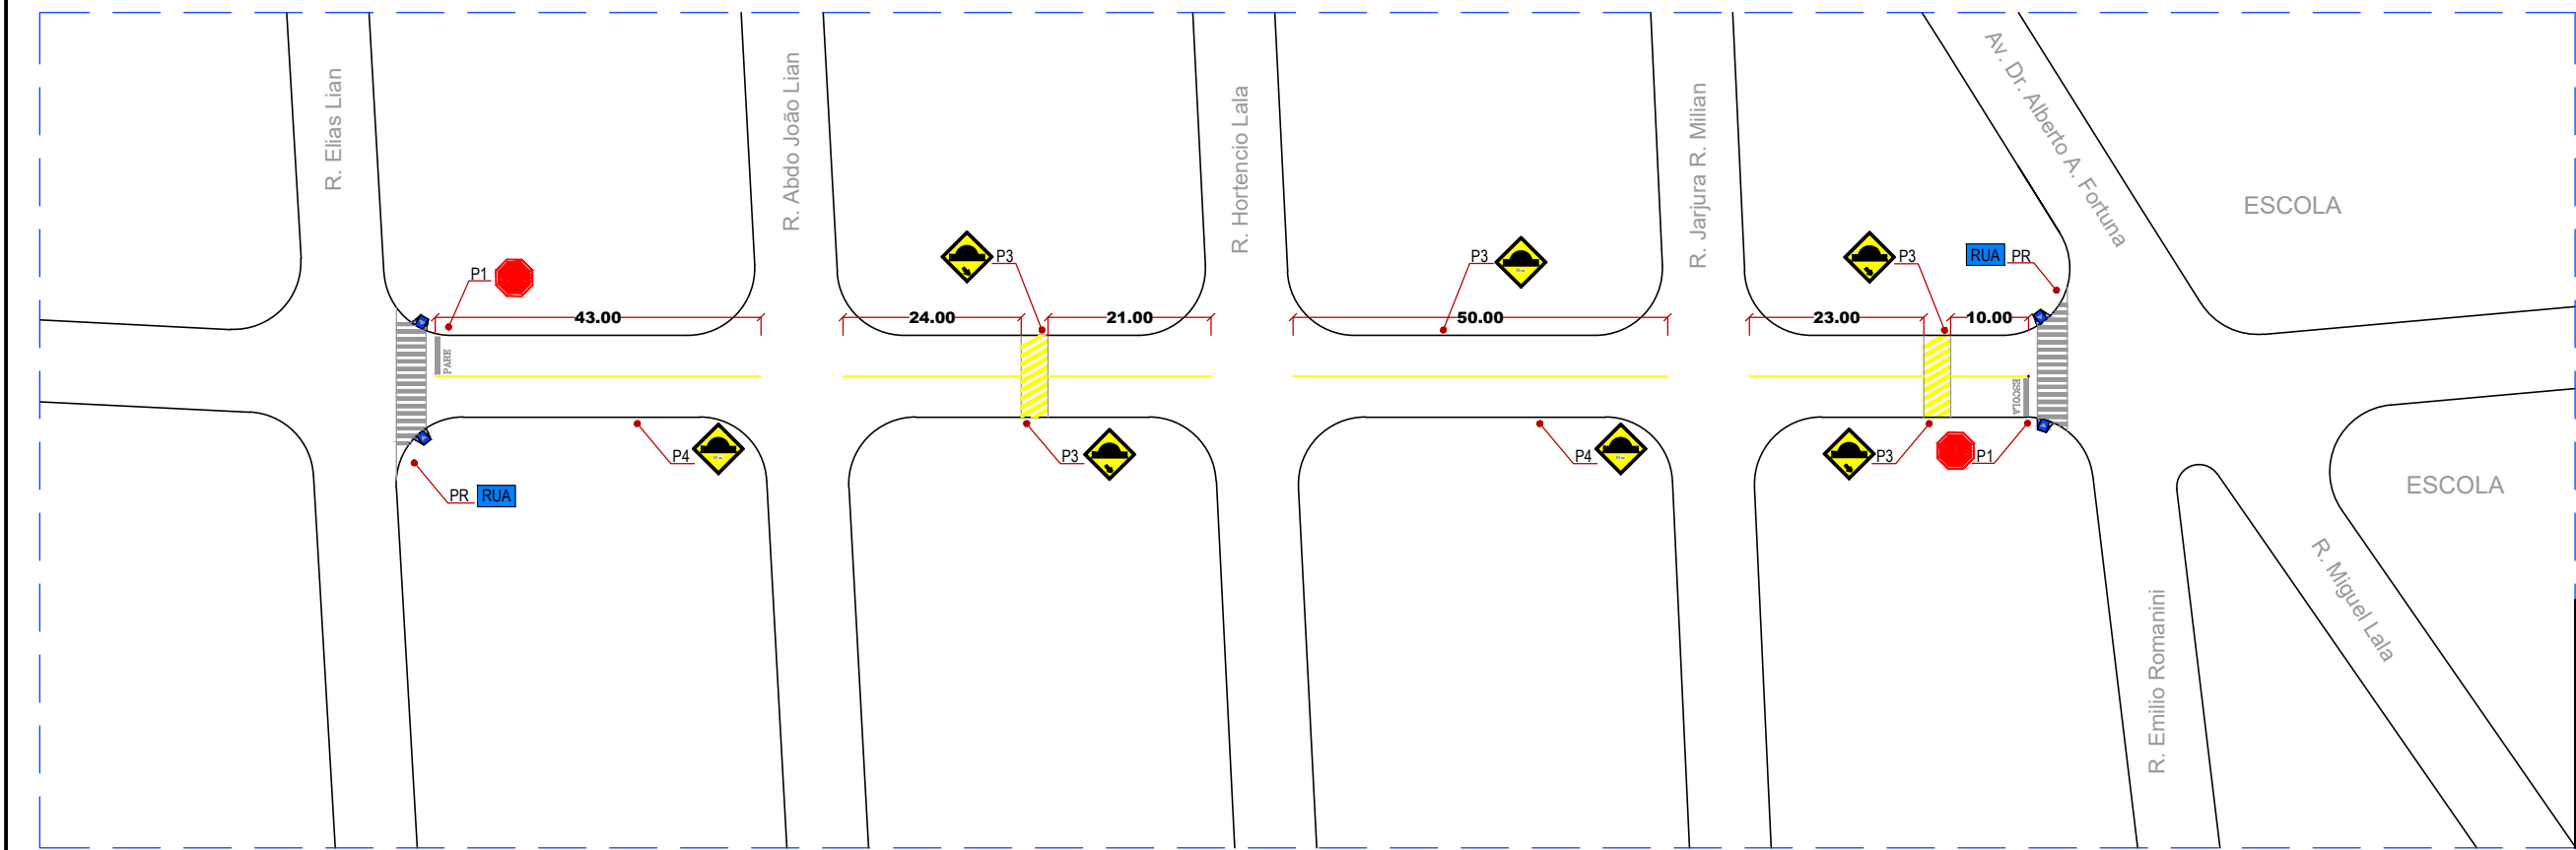


SINALIZAÇÃO VIÁRIA - TRECHO 2
Faixa "LOMBADA": 02 un (x 32,00m²) = 64,00m²
Faixa "PEDRESTE": 02 un (x 25,60m²) = 51,20m²
Faixa CENTRAL: (0,10 X 171,00) x 2 = 34,20m²
Placa P1 = 2 un
Placa P3 = 4 un
Placa P4 = 3 un
Placa PR = 4 un (sendo 01 poste para cada 2 placas)

2 - RUA GERALDO GRIMALDI

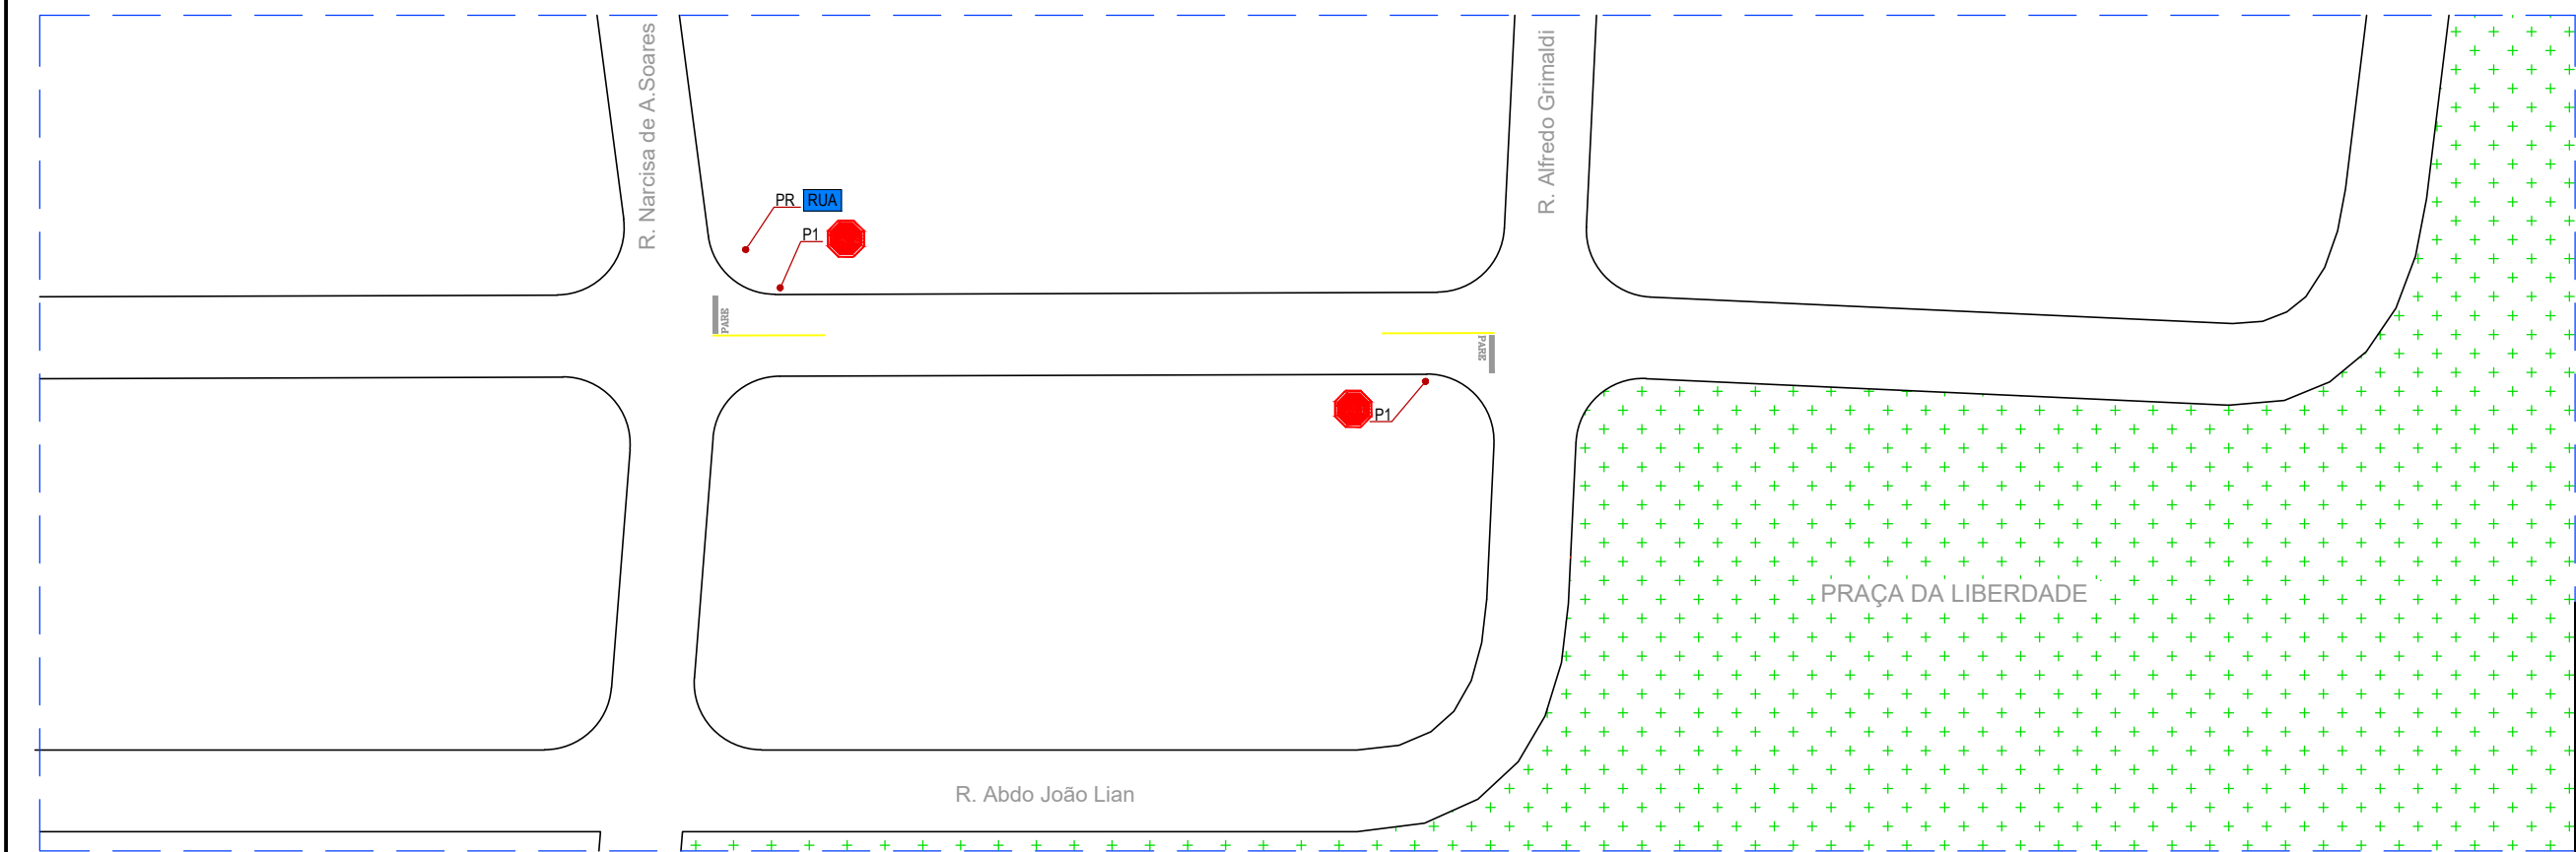


SINALIZAÇÃO VIÁRIA - TRECHO 3
Faixa "PARE": 02 un (x 9,10m²) = 18,20m²
Placa P1 = 2 un
Placa PR = 2un (sendo 01 poste para cada 2 placas)

3 - RUA ELIAS LIAN

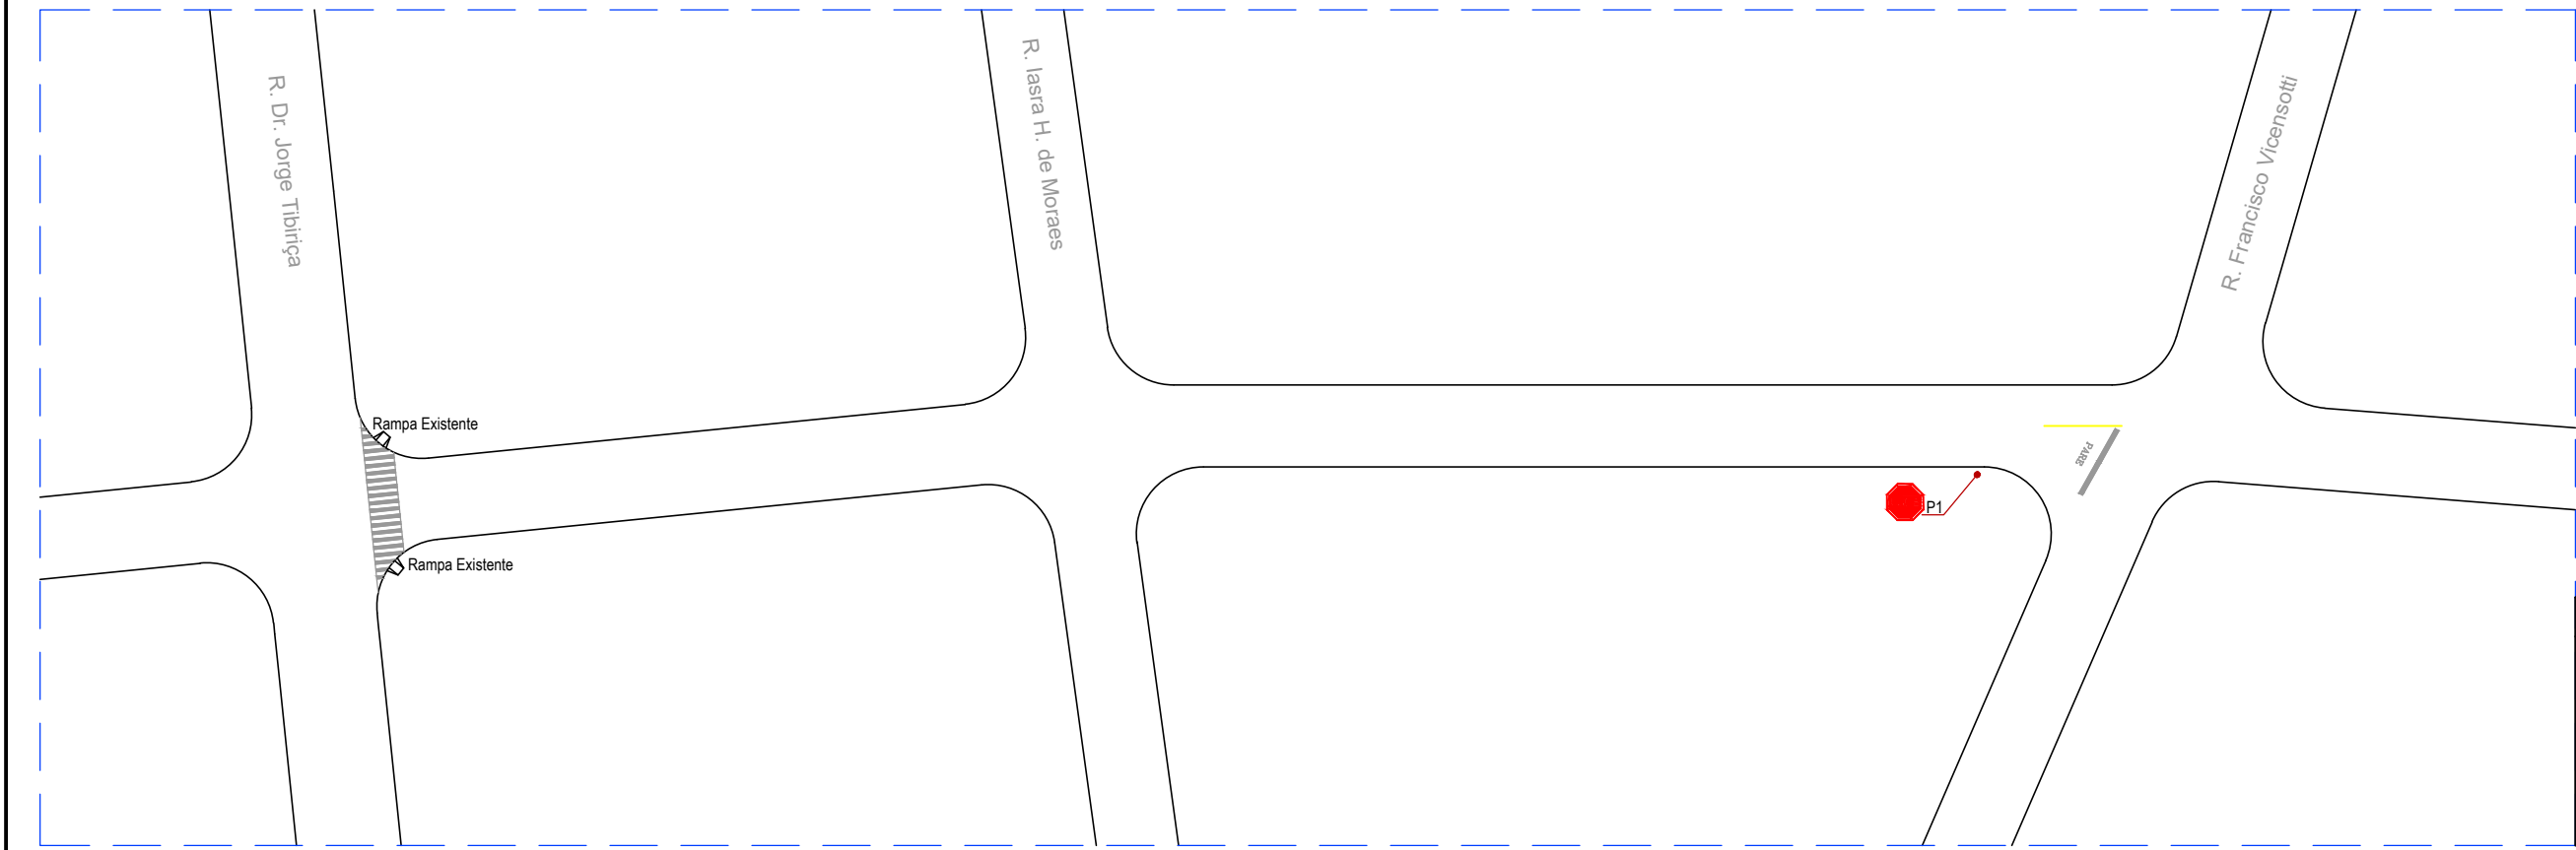


SINALIZAÇÃO VIÁRIA - TRECHO 4
Faixa "PARE": 01 un (x 9,10m²) = 9,10m²
Faixa "PEDRESTE": 01 un (x 25,60m²) = 25,60m²
Placa P1 = 1 un

4 - RUA AGOSTINHA PAULI E SILVA

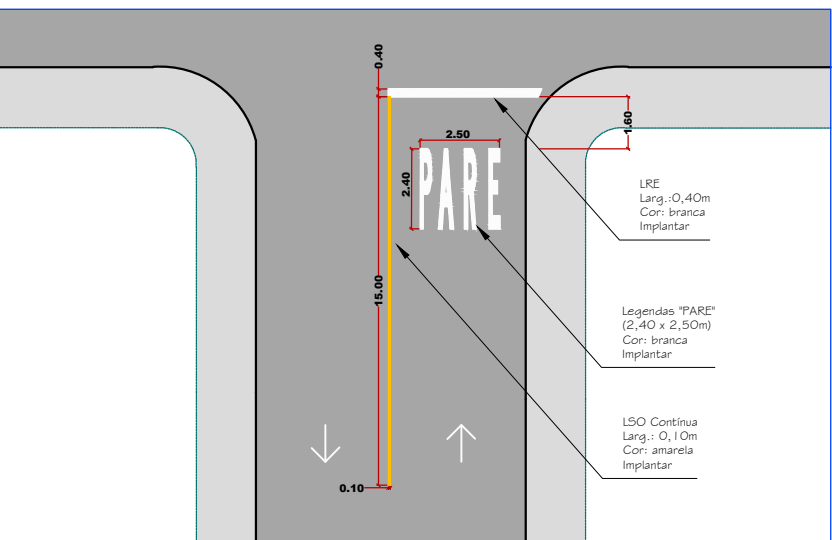


Sinalização Horizontal de "Parada Obrigatória"
A = 9,10m²
DETALHE
S/E

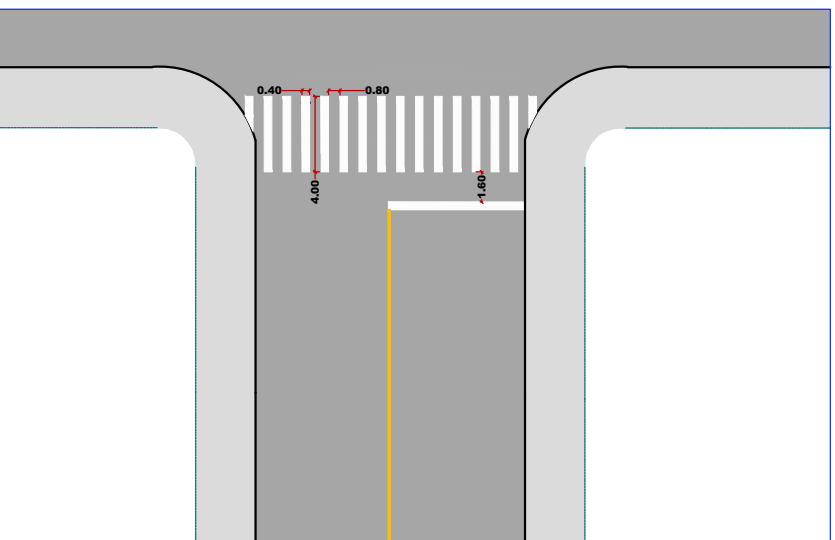

Sinalização Horizontal de Faixa de Pedestres
A = 25,60 m²
DETALHE
S/E

GUIA REBAIXADA

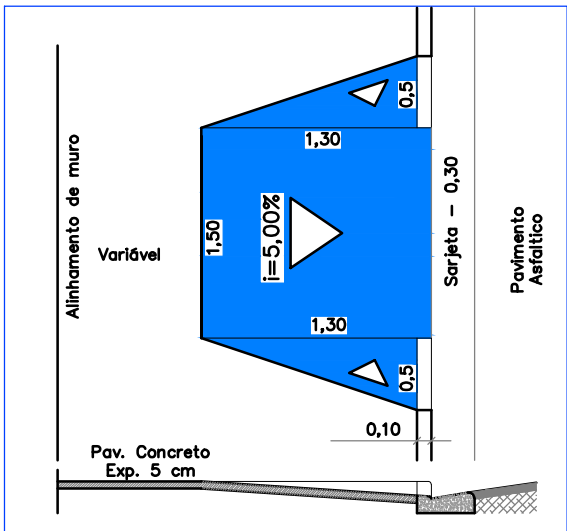

LEGENDA:

SINALIZAÇÃO VIÁRIA	
P1 - SINALIZAÇÃO VERTICAL: PLACAS OCTOGONAIS (0,14m²) - Pare = 05 unidades	
P3 - SINALIZAÇÃO VERTICAL: PLACAS QUADRADAS (0,16m²) - Lombada = 06 un	
P4 - SINALIZAÇÃO VERTICAL: PLACAS QUADRADAS (0,16m²) - Lombada a frente = 05 un	
PR - SINALIZAÇÃO VERTICAL: PLACAS INDICAÇÃO DE RUA (dupla) = 08 un	
SINALIZAÇÃO HORIZONTAL: FAIXA DE LOMBADA (32,00m²) = 3 un = 96,00m²	
SINALIZAÇÃO HORIZONTAL: FAIXA DE PEDESTRES (25,60m²) = 3 un = 76,80m²	
SINALIZAÇÃO HORIZONTAL: FAIXA CENTRAL DUPLA = 0,10 x 371 x 2 = 74,20	

Escala	PROJETO DE SINALIZAÇÃO VIÁRIA	Folha
1:1000		2/2
Proprietário: PREFEITURA MUNICIPAL DE SANTO ANTONIO DE POSSE		
Obra: PAVIMENTAÇÃO ASFÁLTICA EM RUAS DIVERSAS AVENIDA DA SAUDE E OUTRAS		
Local: VARIOS BAIRROS		
Município: SANTO ANTONIO DE POSSE - SP		
Situação sem escala:		
VER NO MAPA DO MUNICÍPIO		
		Prefeito Municipal Norberto de Olivério Junior
		Autor de Projeto e Responsável pela Fiscalização do Convênio Engº. José Sidnei Vieira CREA 0605058496 A.R.T.: 28027230180572241 A.R.T.: 28027230180756284 A.R.T.: 28027230180868243