




PLANTA PAVIMENTO TERREO - escala 1/100

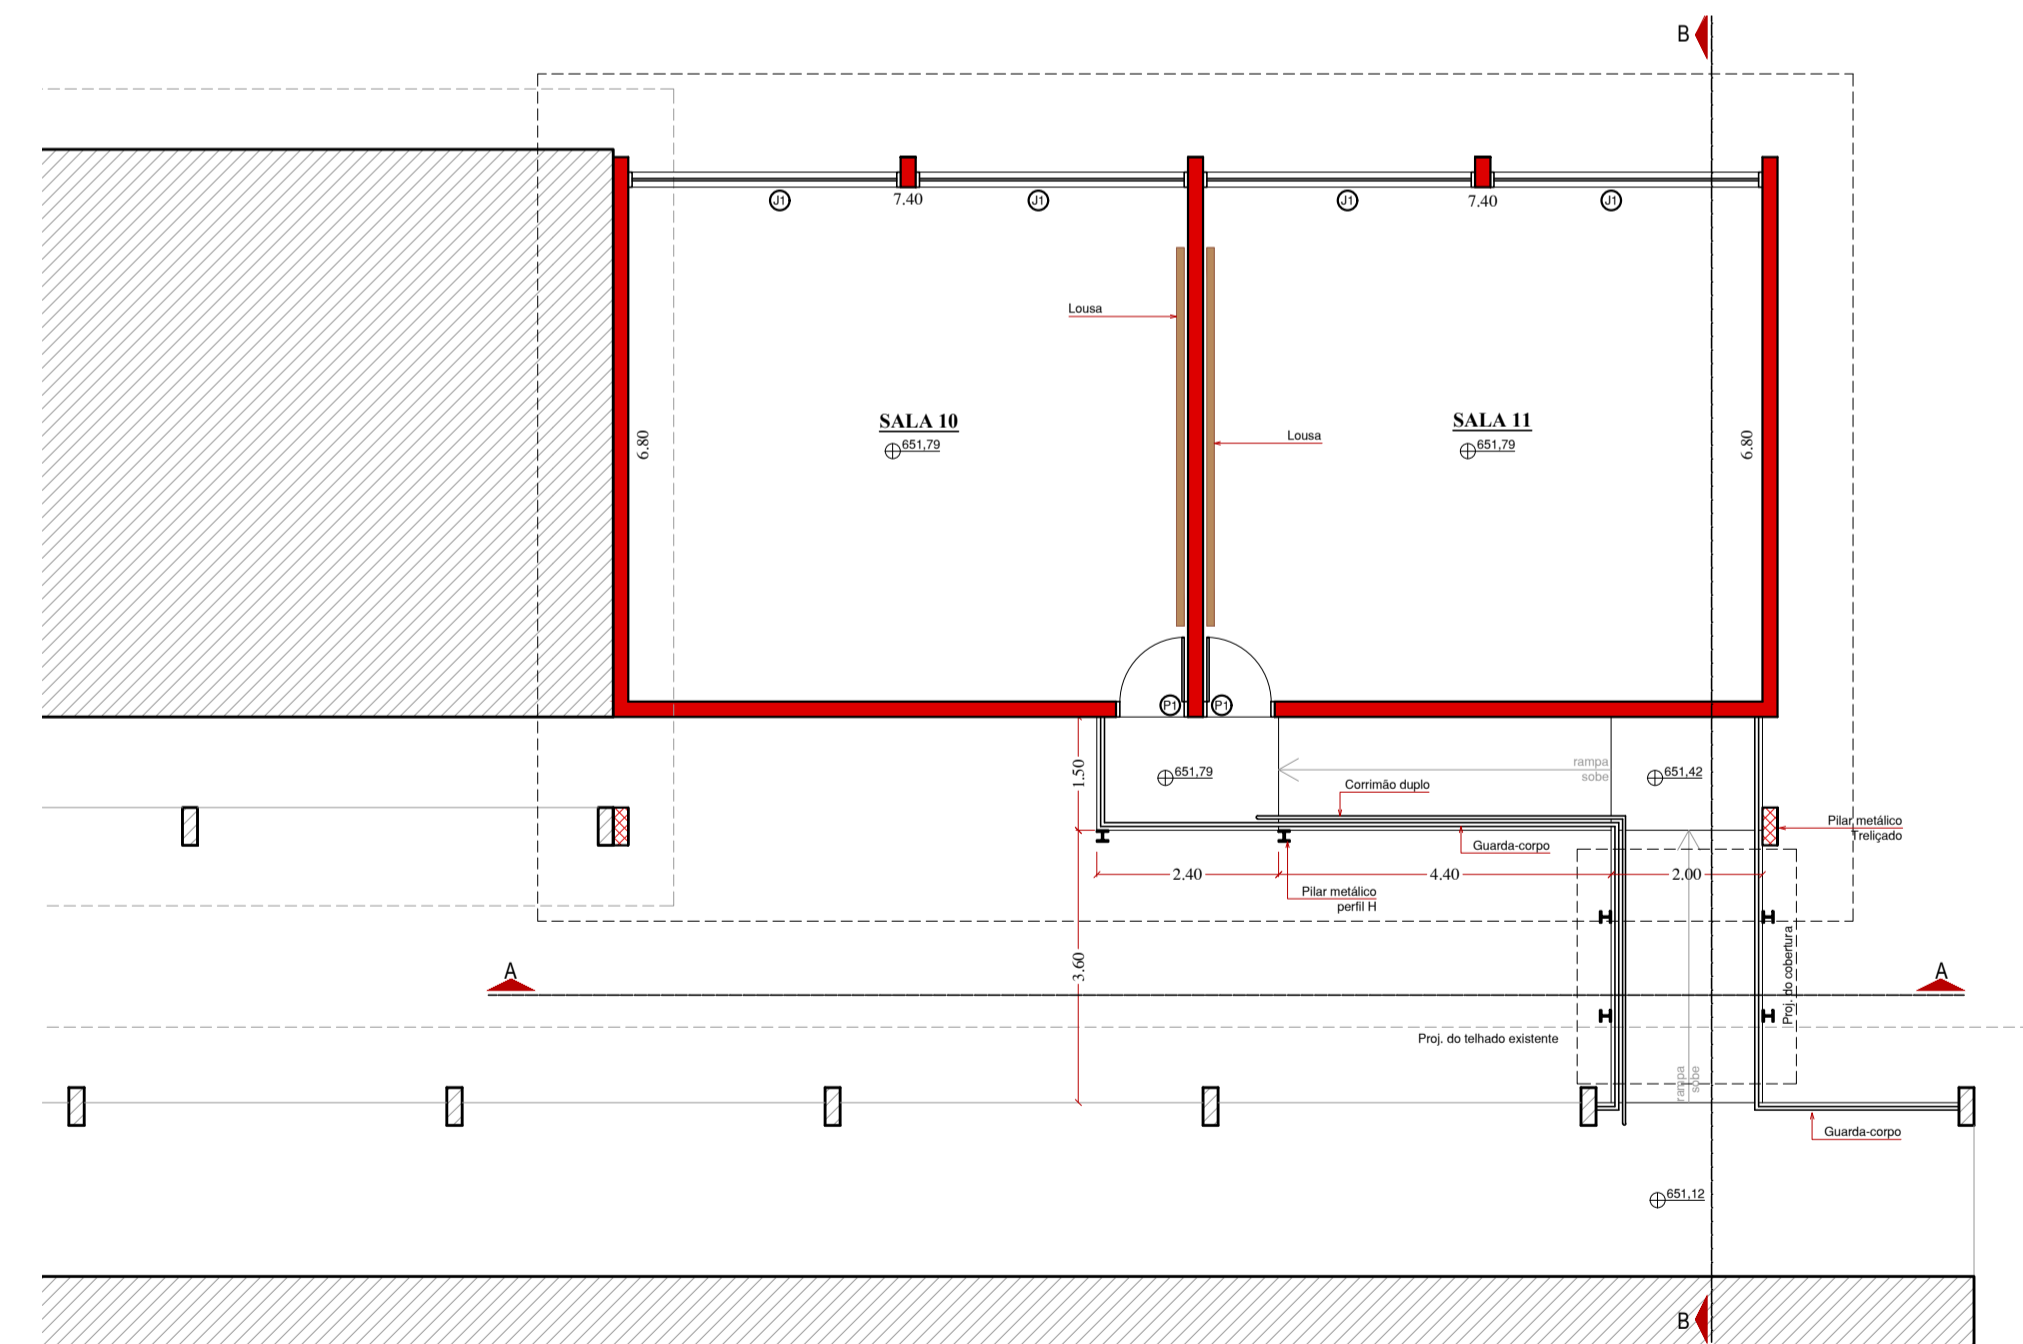


PLANTA PAVIMENTO SUPERIOR - escala 1/100

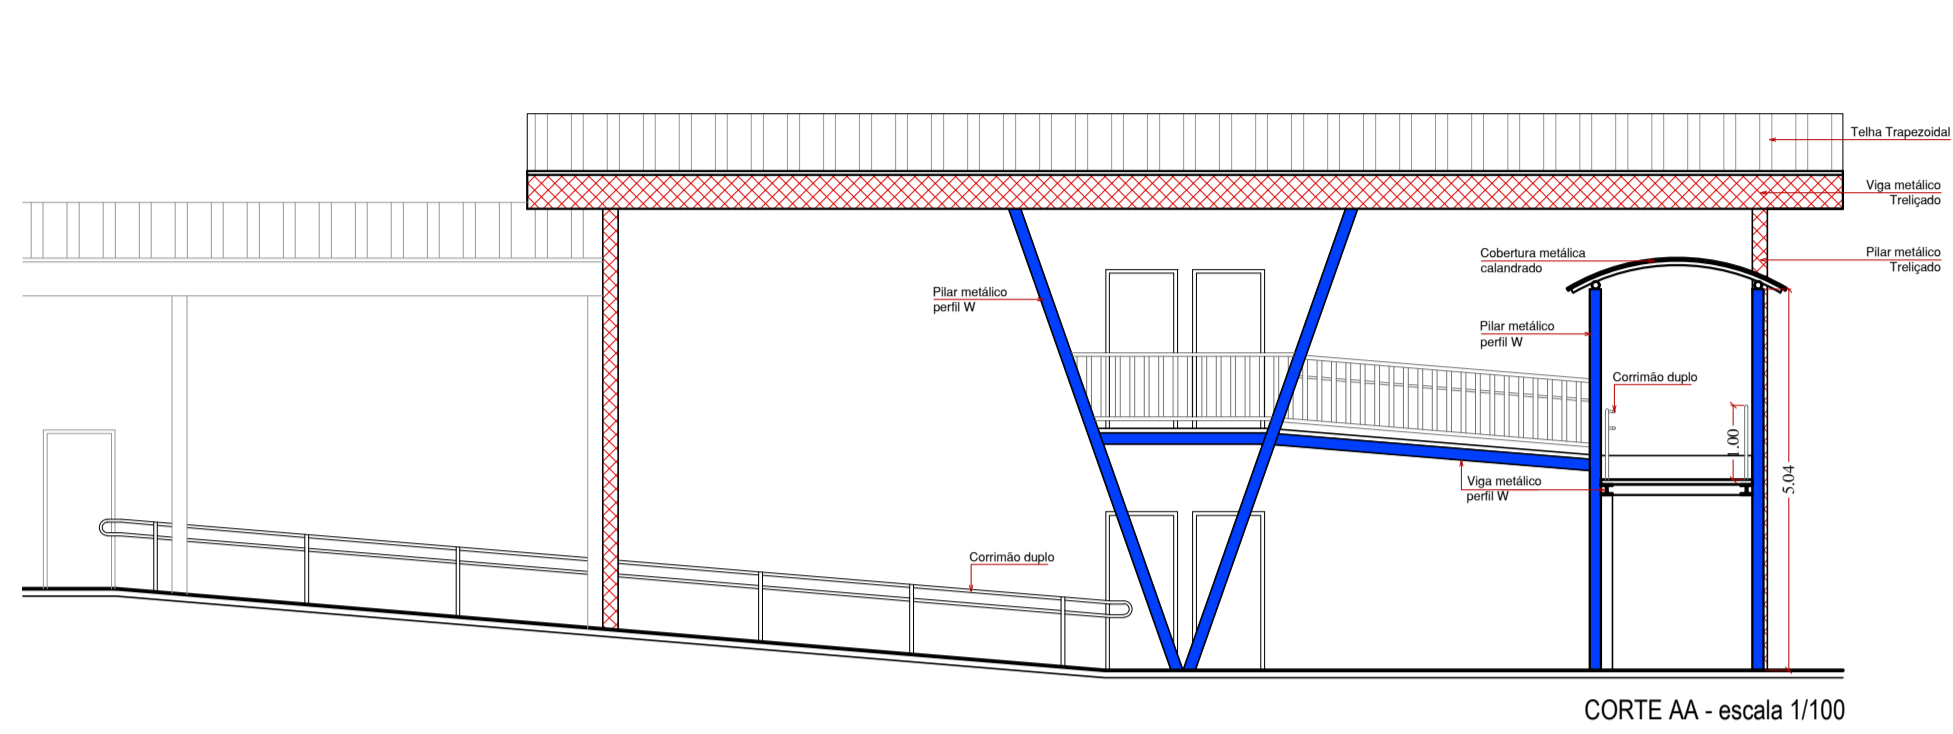


CORTE AA - escala 1/100

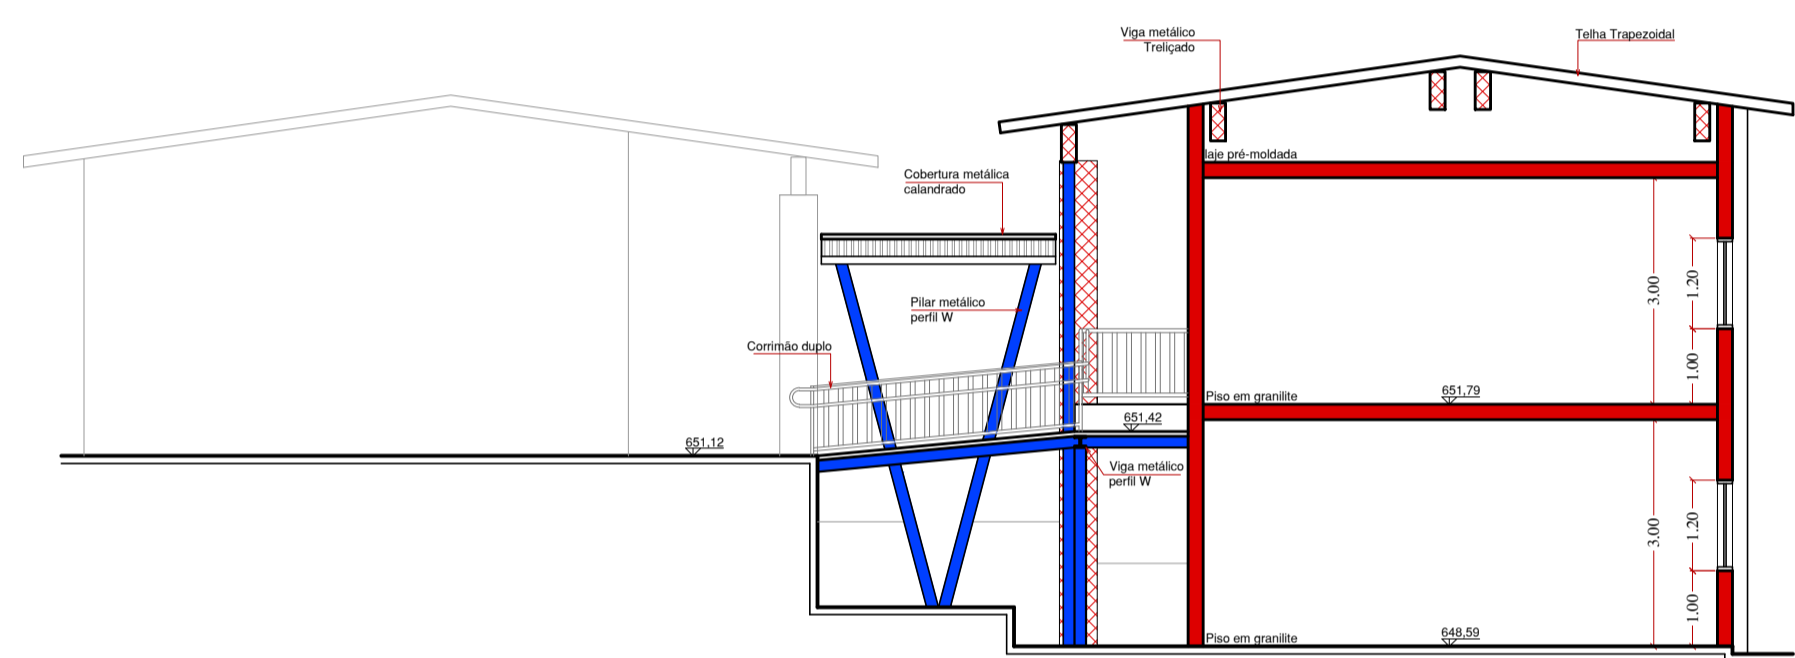

CORTE BB - escala 1/100

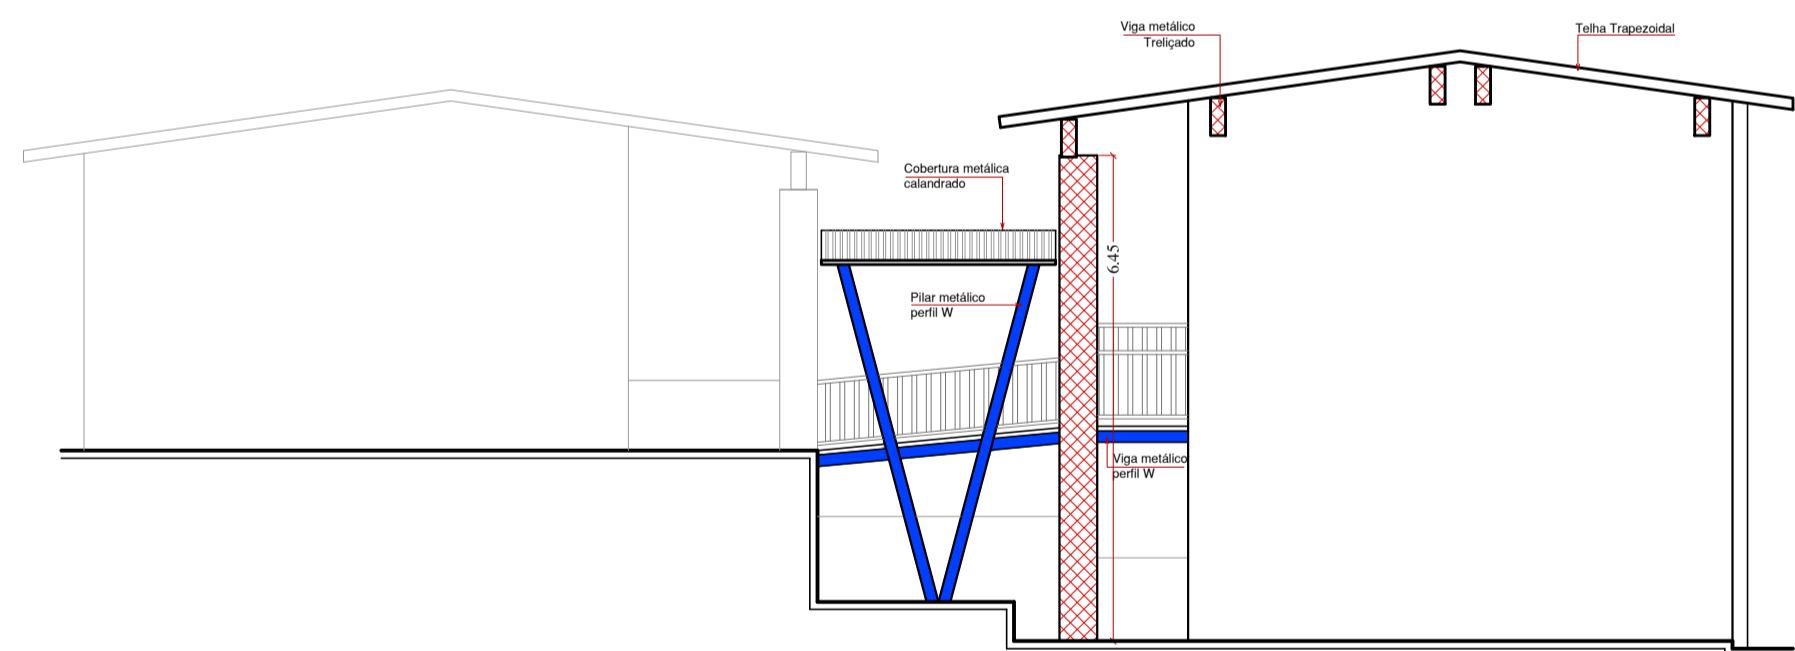

VISTA LATERAL - escala 1/100

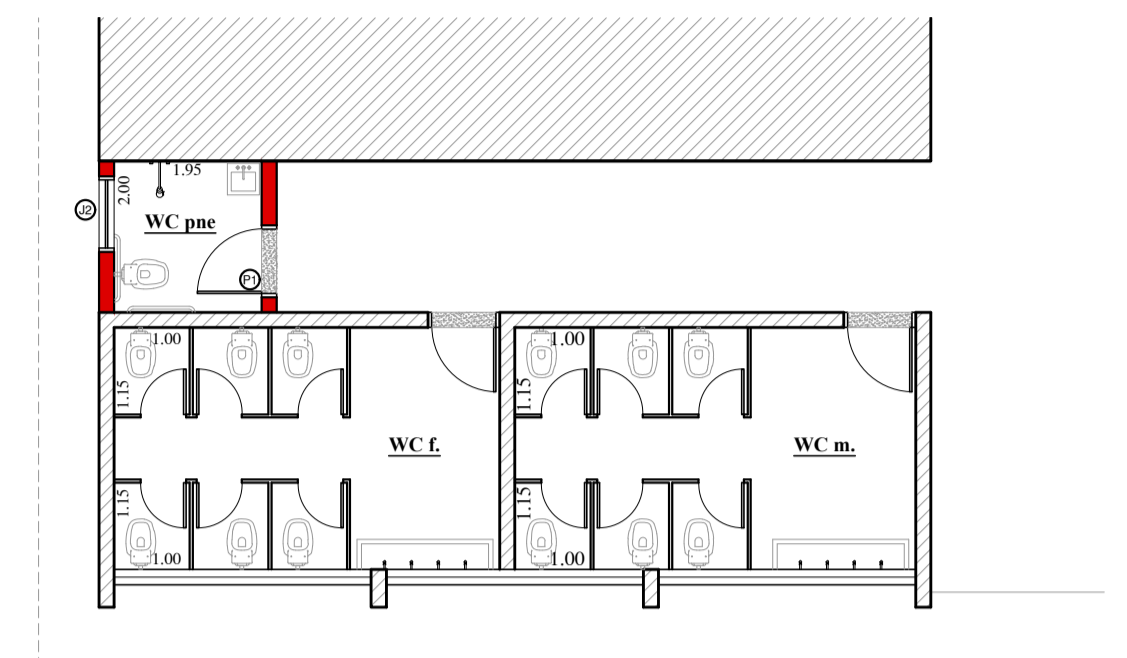

PLANTA - REFORMA DOS BANHEIROS - escala 1/100

	PROJETO ARQUITETÔNICO	Folha 2/2
Proprietário: PREFEITURA MUNICIPAL DE SANTO ANTÔNIO DE POSSE		
Obra: AMPLIAÇÃO E REFORMA DA ESCOLA MARY ROSA BARACAT CHAIB		
Local: VILA ESPERANÇA		
Município: SANTO ANTONIO DE POSSE - SP		
Situação sem escala: 	Prefeit Municipal Norberto de Olivério Junior	
	Autor de Projeto e Orçamento Eng°. José Sidnei Vieira CREA 0605058496 A.R.T.: _____	