




GRADIL, PORTÃO E PORTAL

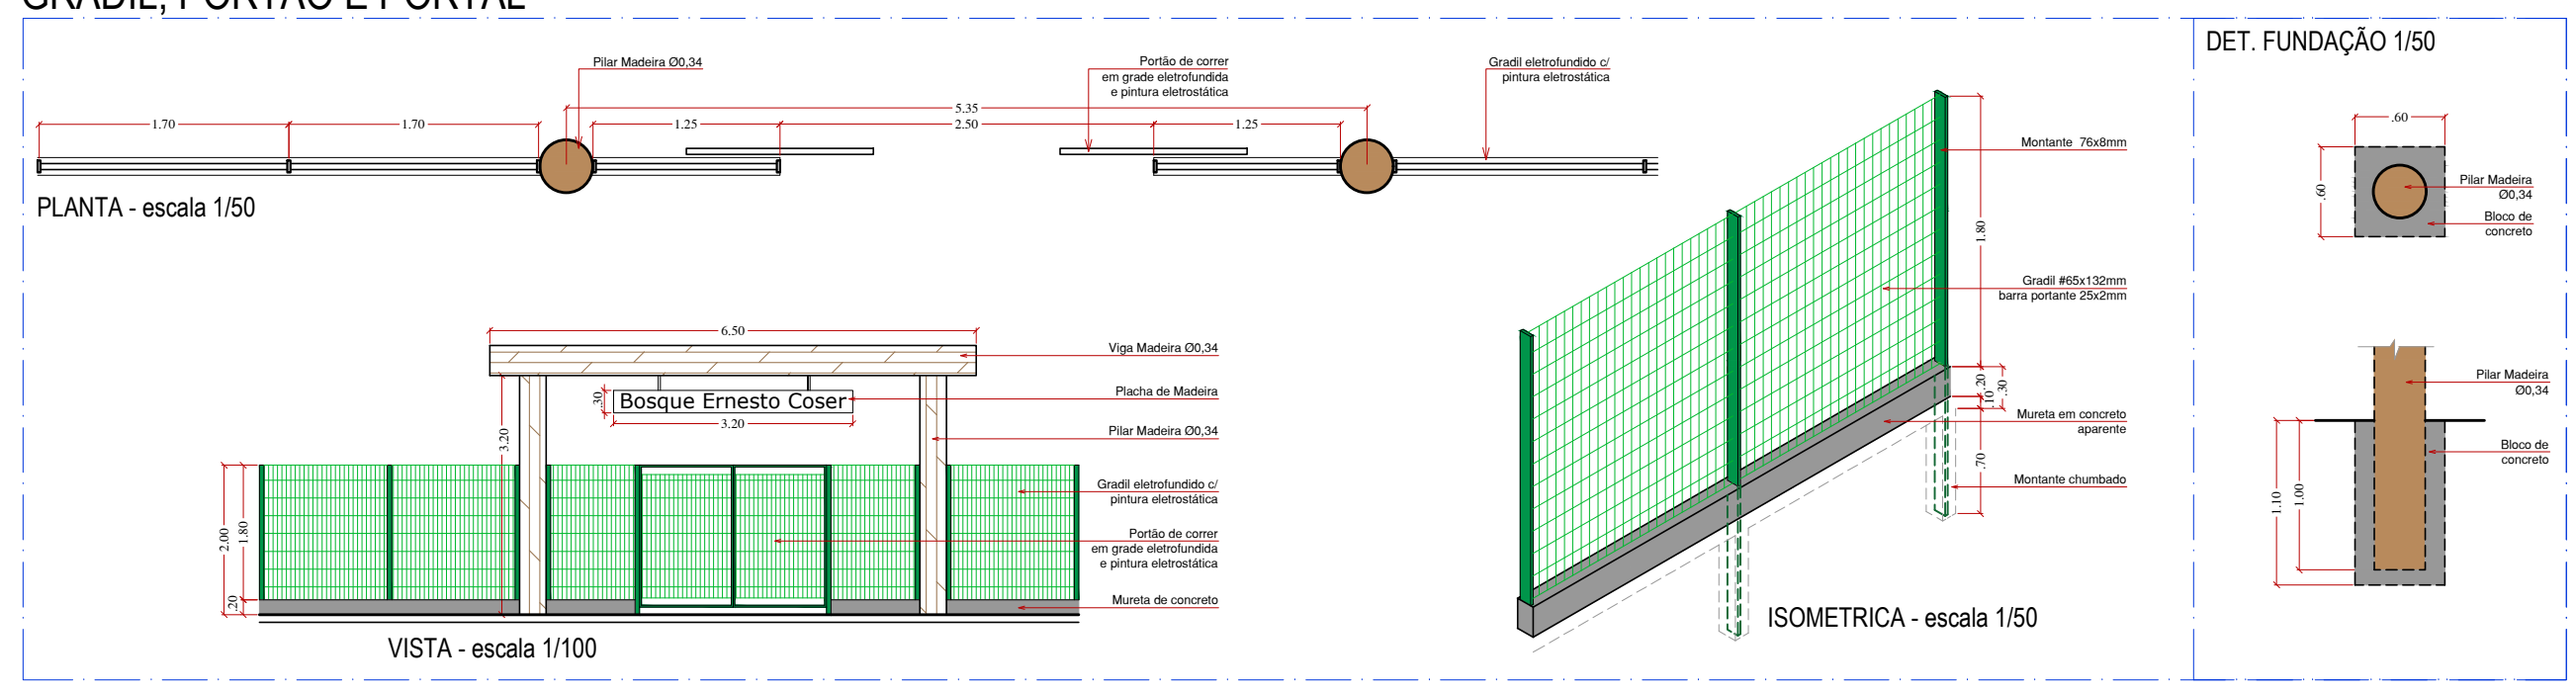


TORNEIRA

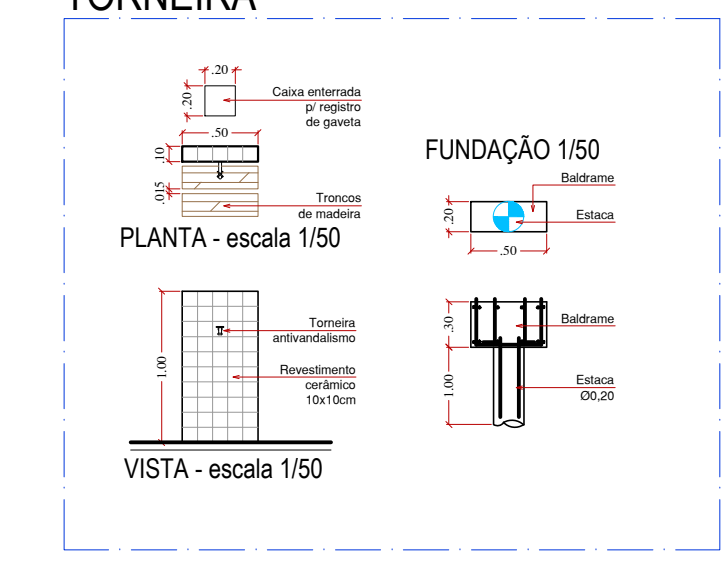

PERGOLADO

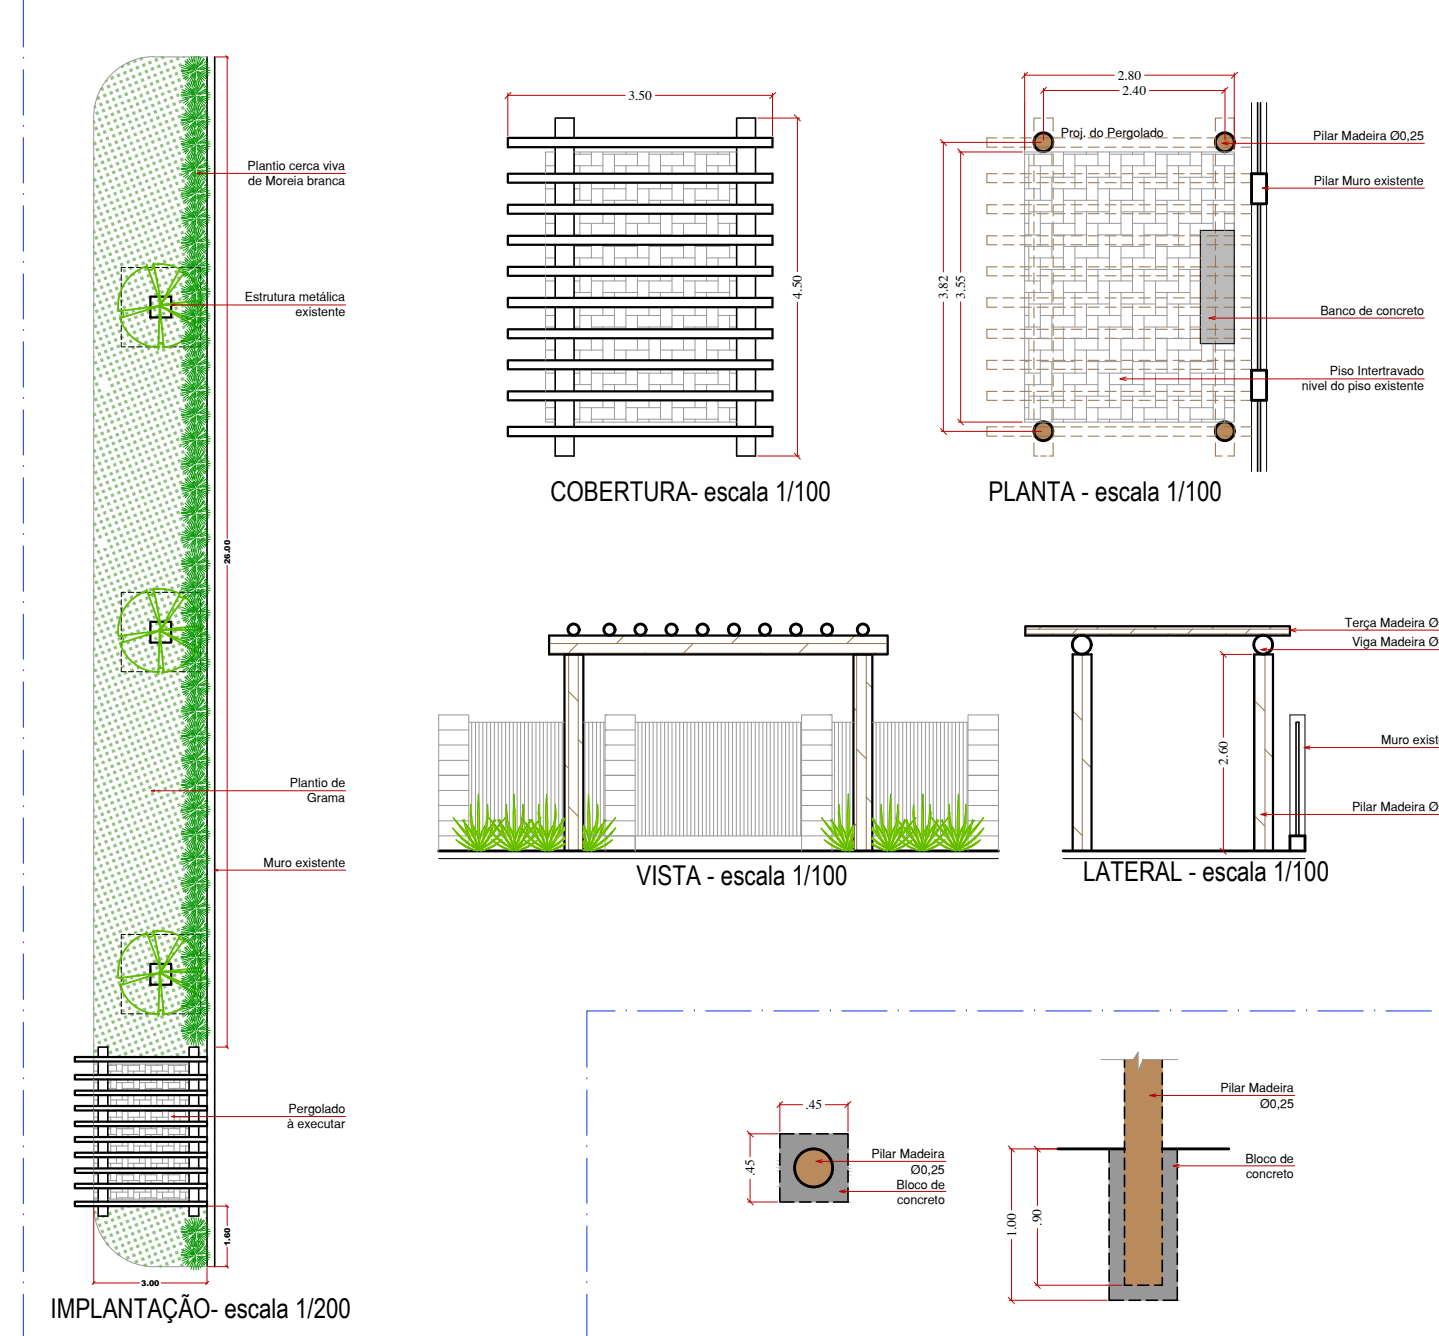

QUIOSQUE COMECIAL

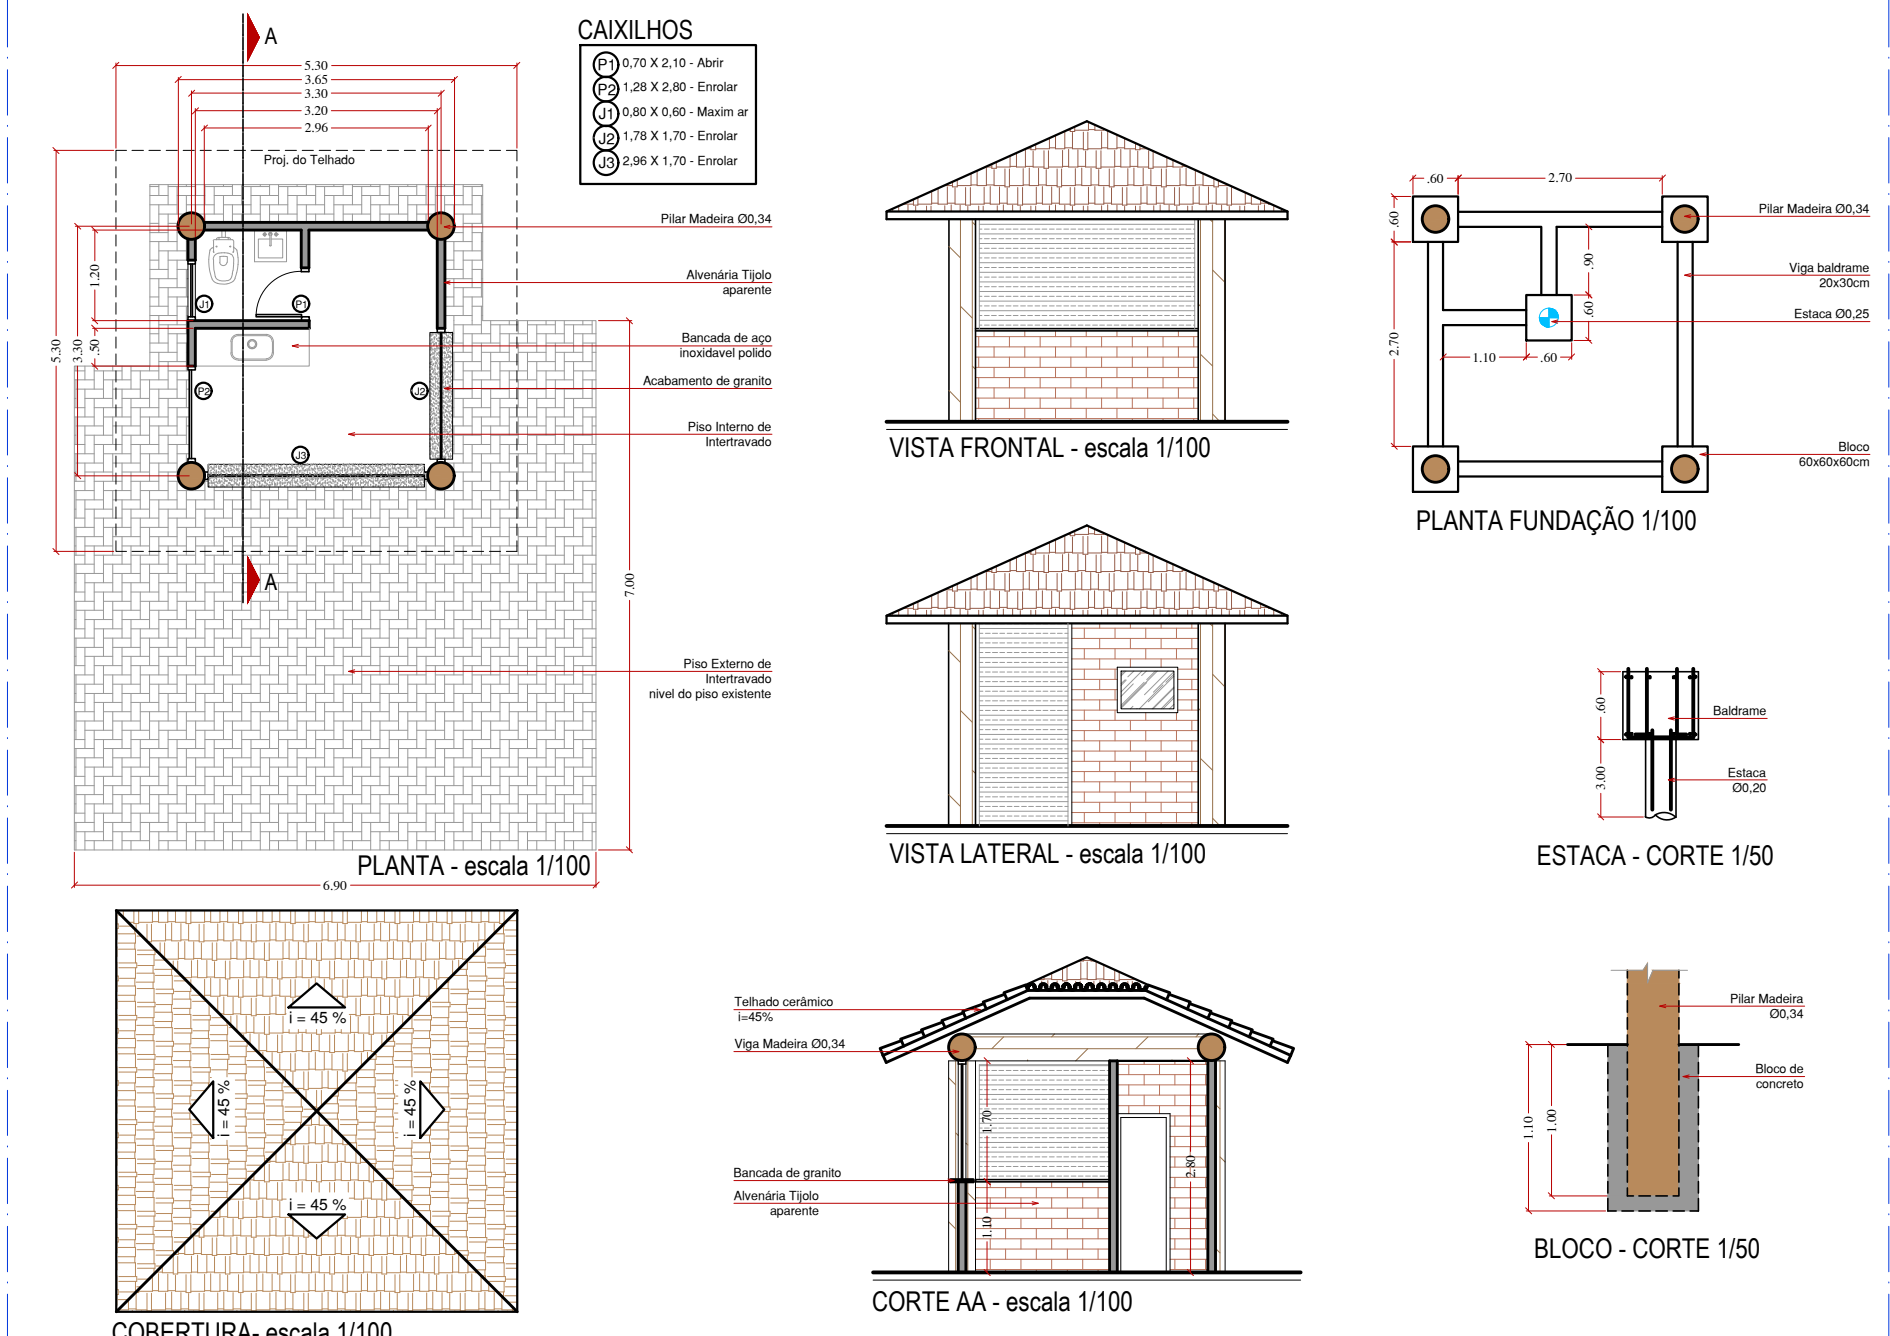

	PROJETO ARQUITETÔNICO	Folha 1/2
Proprietário: PREFEITURA MUNICIPAL DE SANTO ANTONIO DE POSSE		
Obra: REVITALIZAÇÃO DO BOSQUE ERNESTO COSER		
Local: RUA PREF. PEDRO FERREIRA ALVES, 175 JD. SÃO QUIRINO		
Município: SANTO ANTONIO DE POSSE - SP		
Situação sem escala: 		Prefeito Municipal Norberto de Oliveira Junior
Autor de Projeto e Responsável pela Fiscalização do Convênio Eng.º José Sidnei Vieira CREA 0605058496 A.R.T.: 28027230181323338		