



PLANTA - escala 1/100

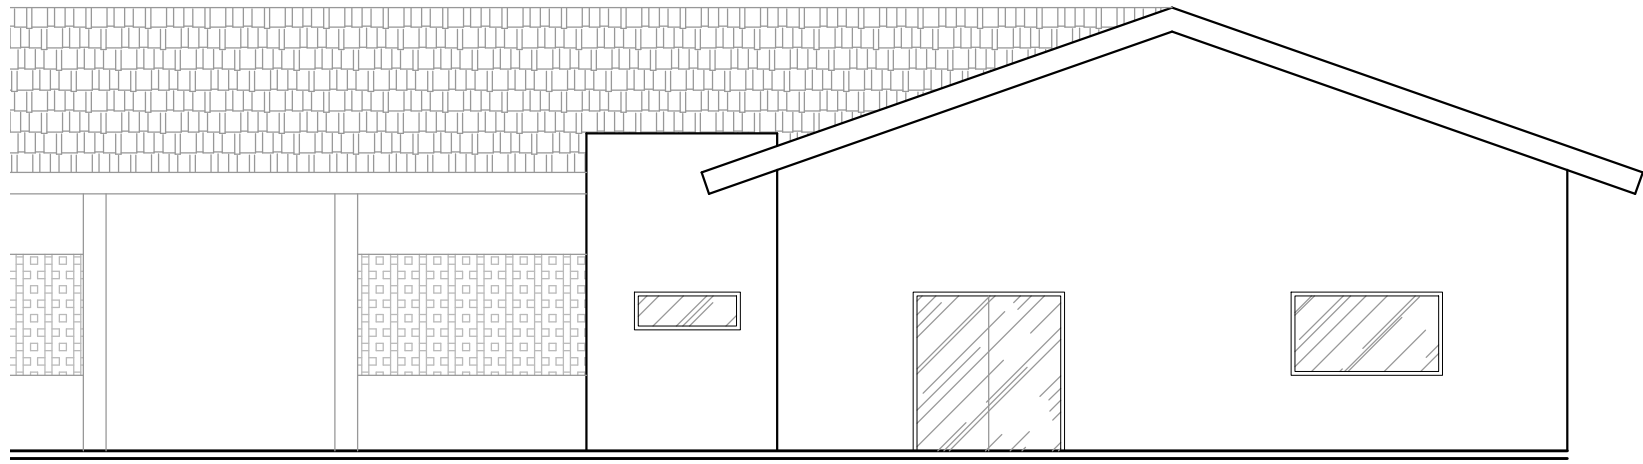


VISTA 01 - escala 1/100

CAIXILHOS					
	LARG.	ALT.	PEIT.	QT.	ILUM.
P1	0,90 m	2,10 m	-	1	1,89 m²
P2	2,00 m	2,10 m	-	1	4,20 m²
P3	0,90 m	1,00 m	-	1	0,90 m²
P4	1,00 m	1,00 m	-	2	1,00 m²
A	1,40 m	0,50 m	1,60 m	1	0,70 m²

- DEMOLIÇÃO
- AMPLIAÇÃO
- CONSTRUÇÃO DE MURETA
- PISO EM CONCRETO POLIDO
- BANCADA DE GRANITO

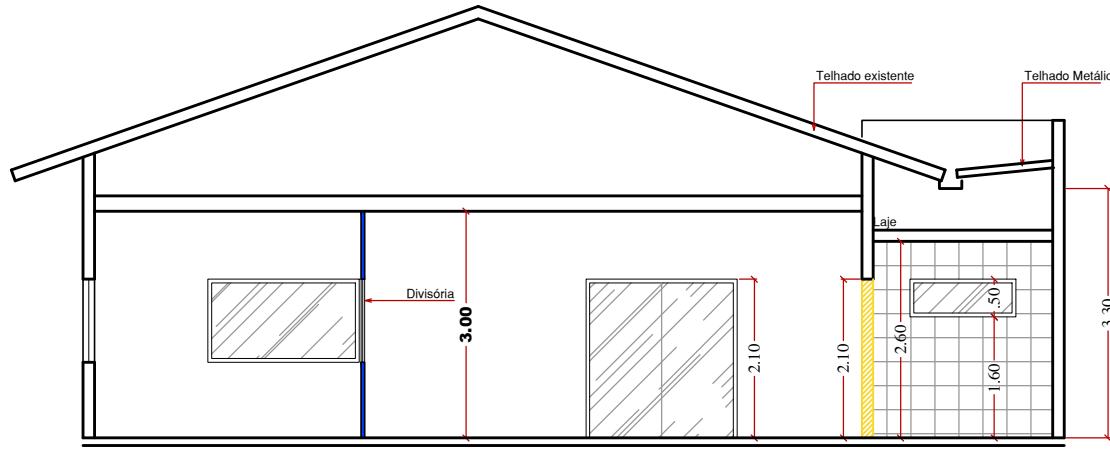

CORTE AA - escala 1/100

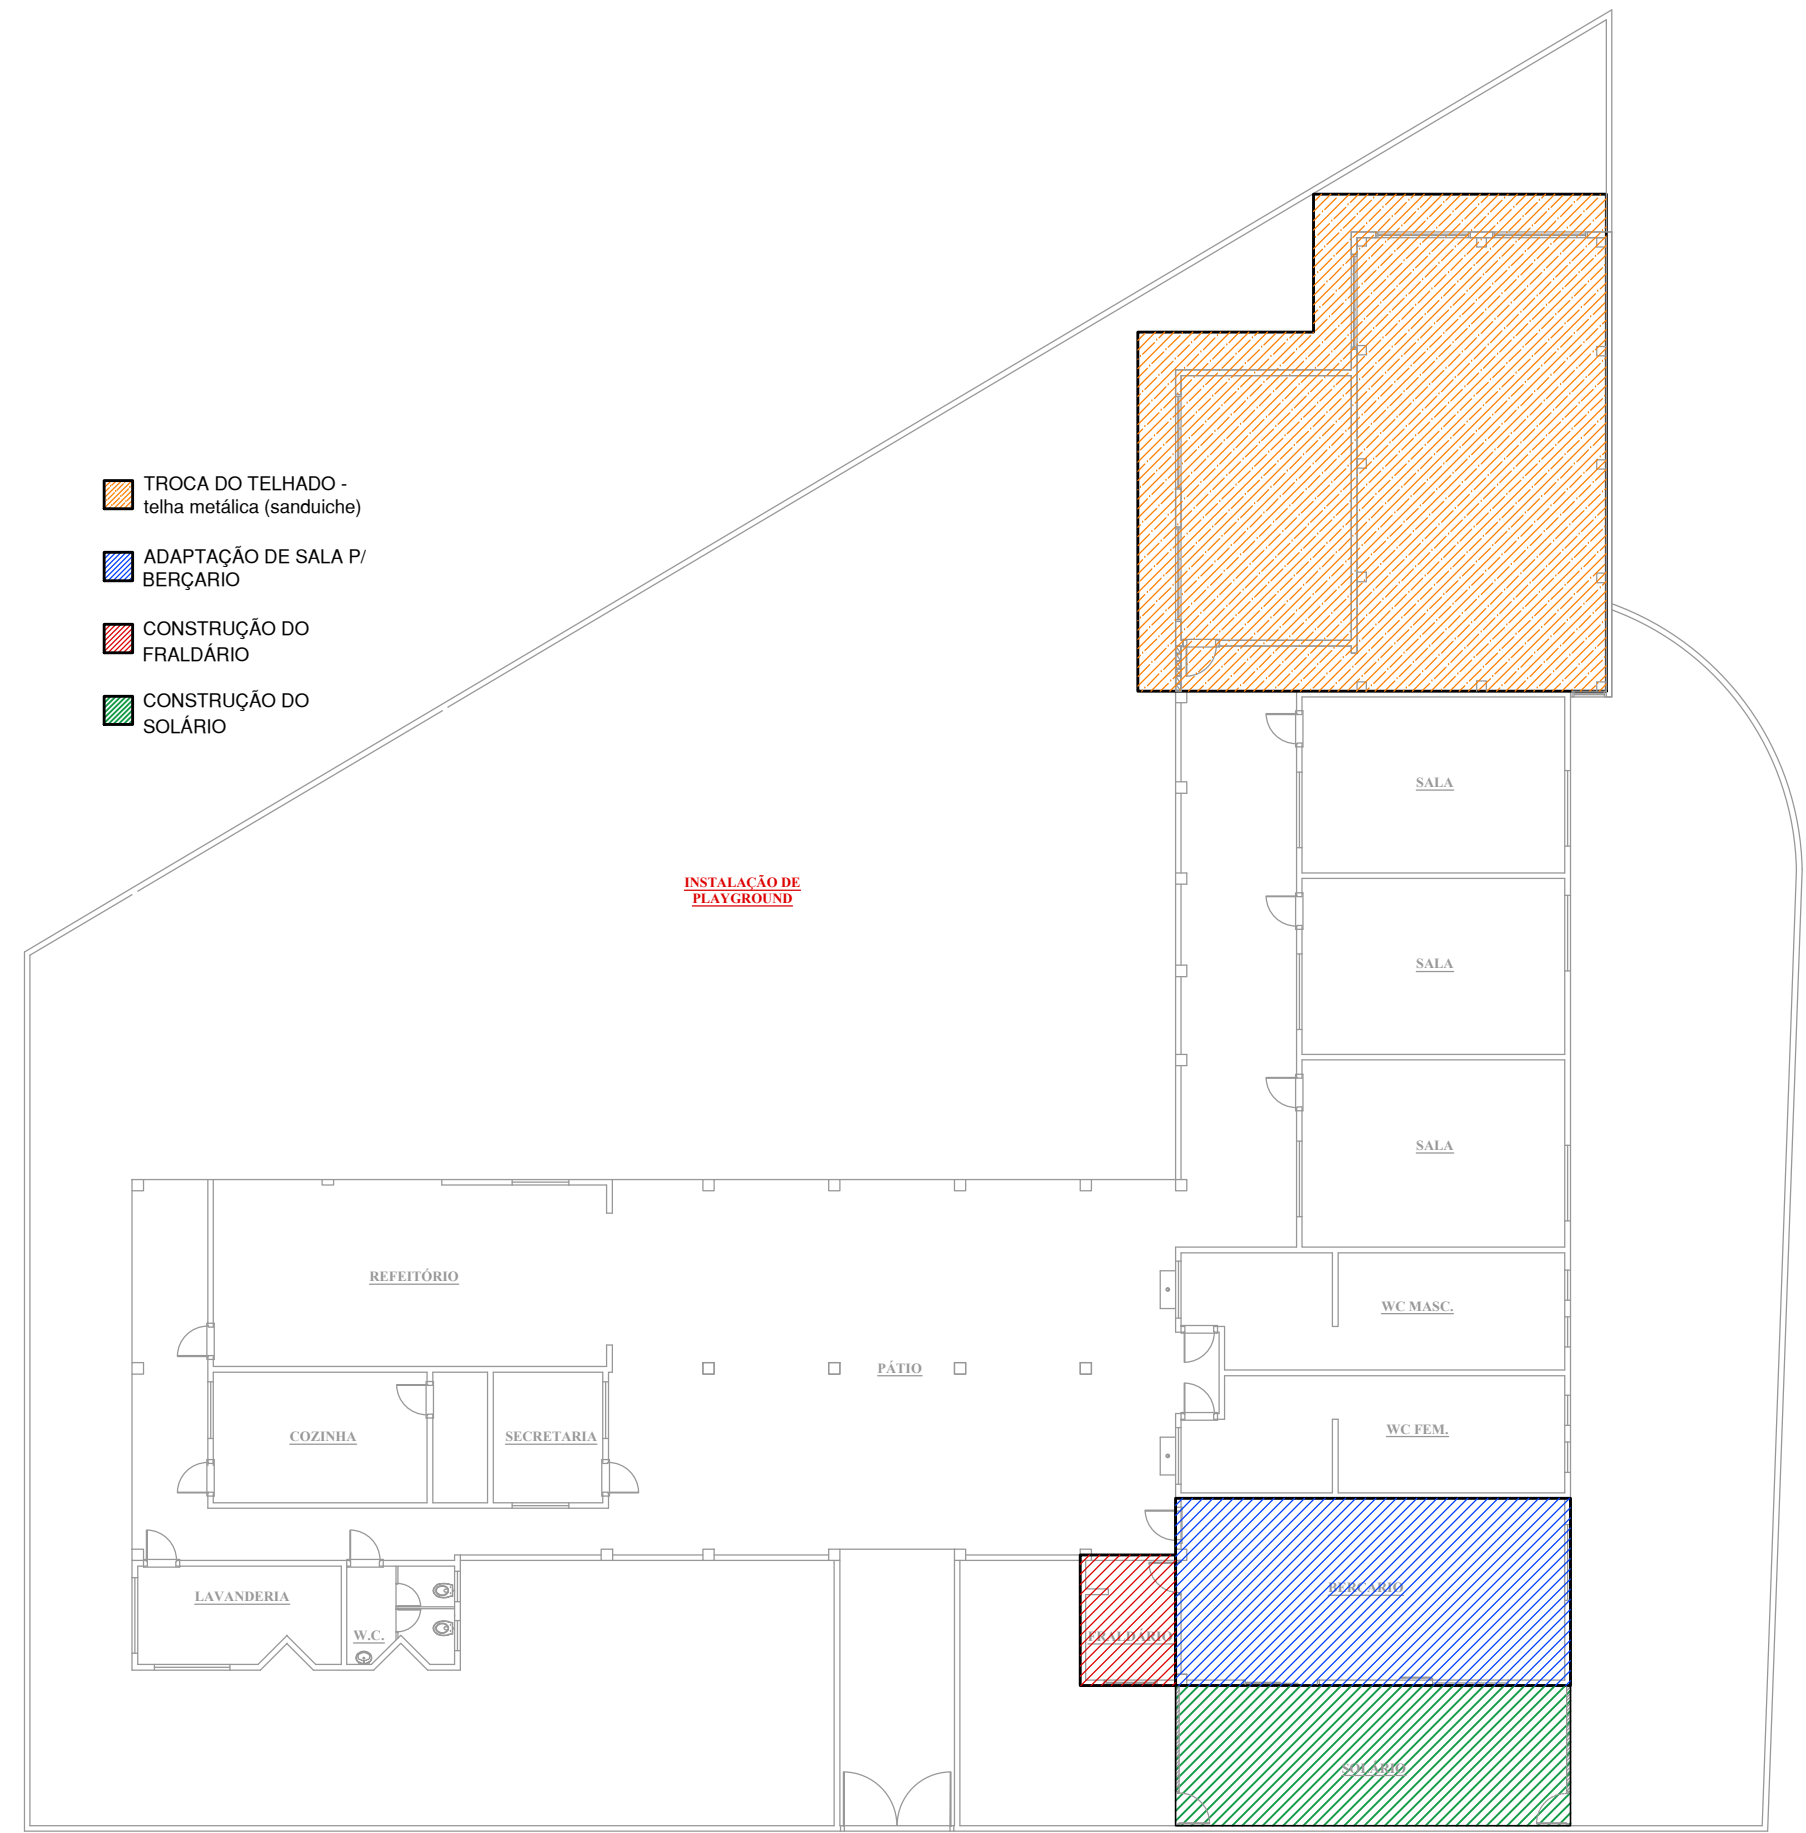

PLANTA - ESCOLA - escala 1/200

PROJETO ARQUITETÔNICO

Folha 1/1

Proprietário: PREFEITURA MUNICIPAL DE SANTO ANTÔNIO DE POSSE

Obra: ADAPTAÇÃO DE BERÇÁRIO - CRECHE BEIJA FLOR

Local: Rua das Tulipas, nº 33, Bairro Jardim das Flores

Município: SANTO ANTONIO DE POSSE - SP

Situação sem escala:

VER NO MAPA DO MUNICÍPIO

Prefeit Municipal  
Norberto de Olivério Junior

Autor de Projeto e Orçamento  
Engº. José Sidnei Vieira  
CREA 0605058496