



LEGENDA ELÉTRICA:


	Pedestal Elétrico
	Quadro de distribuição QGBT / QDP
	Unidade condensadora ar condicionado
	Luminária Led sobtopo 28W 12V
	Radiador led 30w 12V
	Arandela sobretopo P, 1x16w 12V h=1,90m
	Arandela sobretopo P, 1x16w 12V h=2,40m
	Tomada 2P+T 4x2" 100W 12V h=0,40m
	Tomada 2P+T 4x2" 100W 12V h=1,10m
	Tomada 2P+T 4x2" 100W 12V h=2,10m
	Tomada 2P+T 4x4" 100W 12V h=0,40m
	Tomada 2P+T 4x4" 100W 12V h=1,10m
	Tomada 2P+T 150w em sala 4x2 220V h=1,10m
	Tomada 2P+T 4x2" 100W 12V h=2,10m
	Tomada 2P+T 4x2" 100W 12V h=2,10m
	Tomada 2P+T 150w em sala 4x2 220V h=1,10m
	Chuveiro elétrico 4x2" 5.500W 220V h=2,10m
	Interruptor 2x duplo simples 4x4" h=1,10m
	Interruptor simples com tomada 2P+T 4x2" 100W h=1,10m
	Interruptor simples 4x2" h=1,10m
	Interruptor duplo simples 4x2" h=1,10m
	Interruptor paralelo 4x2" h=1,10m
	Interruptor tipo simples 4x2" h=1,10m
	Tomada 2P+T piso
	Eletroduto perfurado com vitoria 15X100X500mm
	Eletroduto corrugado ped 3x4" embudo
	Eletroduto corrugado ped 1" embudo
	Eletroduto corrugado ped 2"
	Eletroduto subterrâneo corrugado ped 3"
	Eletroduto pvc rígido ped 2"
	Eletroduto pvc rígido ped 3"
	Eletroduto subterrâneo corrugado ped 1"
	Caixa de passagem 4x4"
	Eletroduto que sobe e desce tubos adequados
	Neônio, faze e terra
	Diagrama eletromagnético unipolar
	Diagrama eletromagnético bipolar
	Diagrama eletromagnético tripolar
	Diferencial Residual - DR

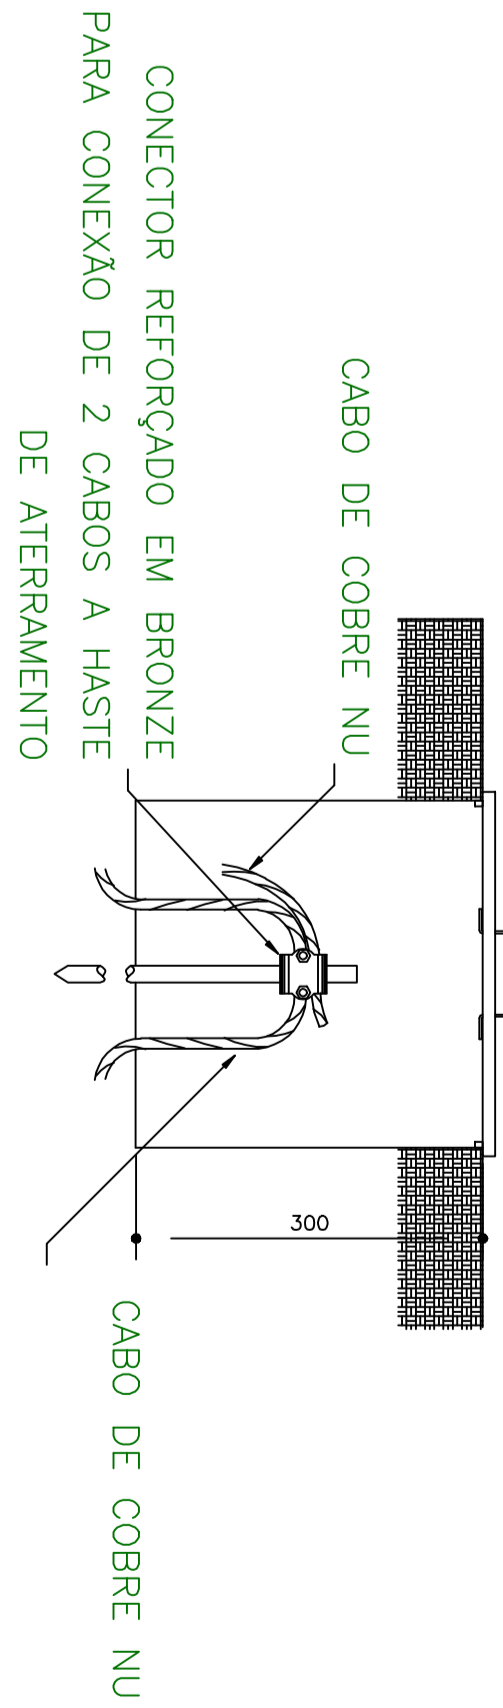


SOLDA EXOTÉRMICA

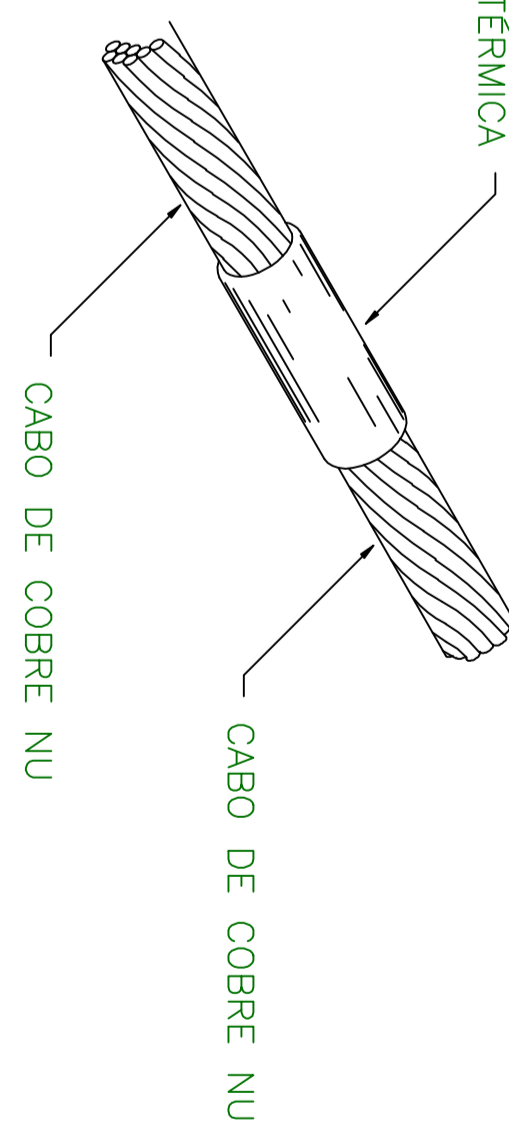

DETALHE DE SOLDA EXOTÉRMICA ENTRE CABO

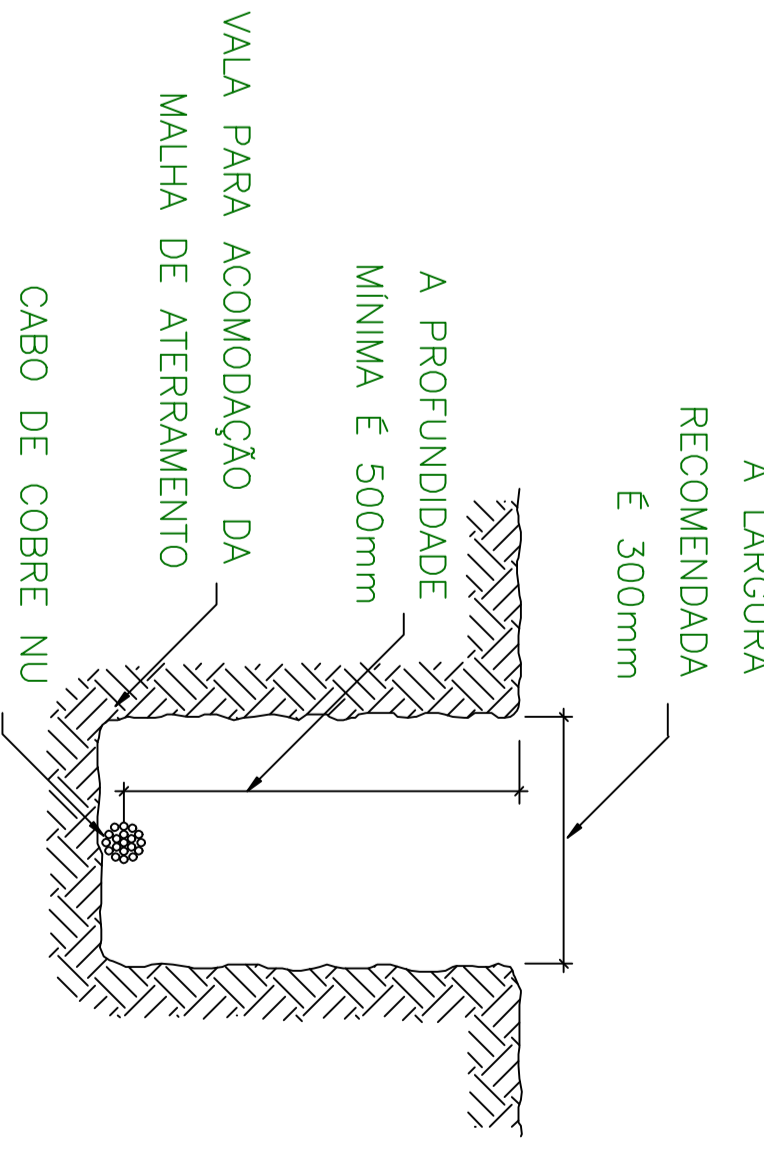

DETALHE DA VALA DA MALHA DE ATERRAMENTO

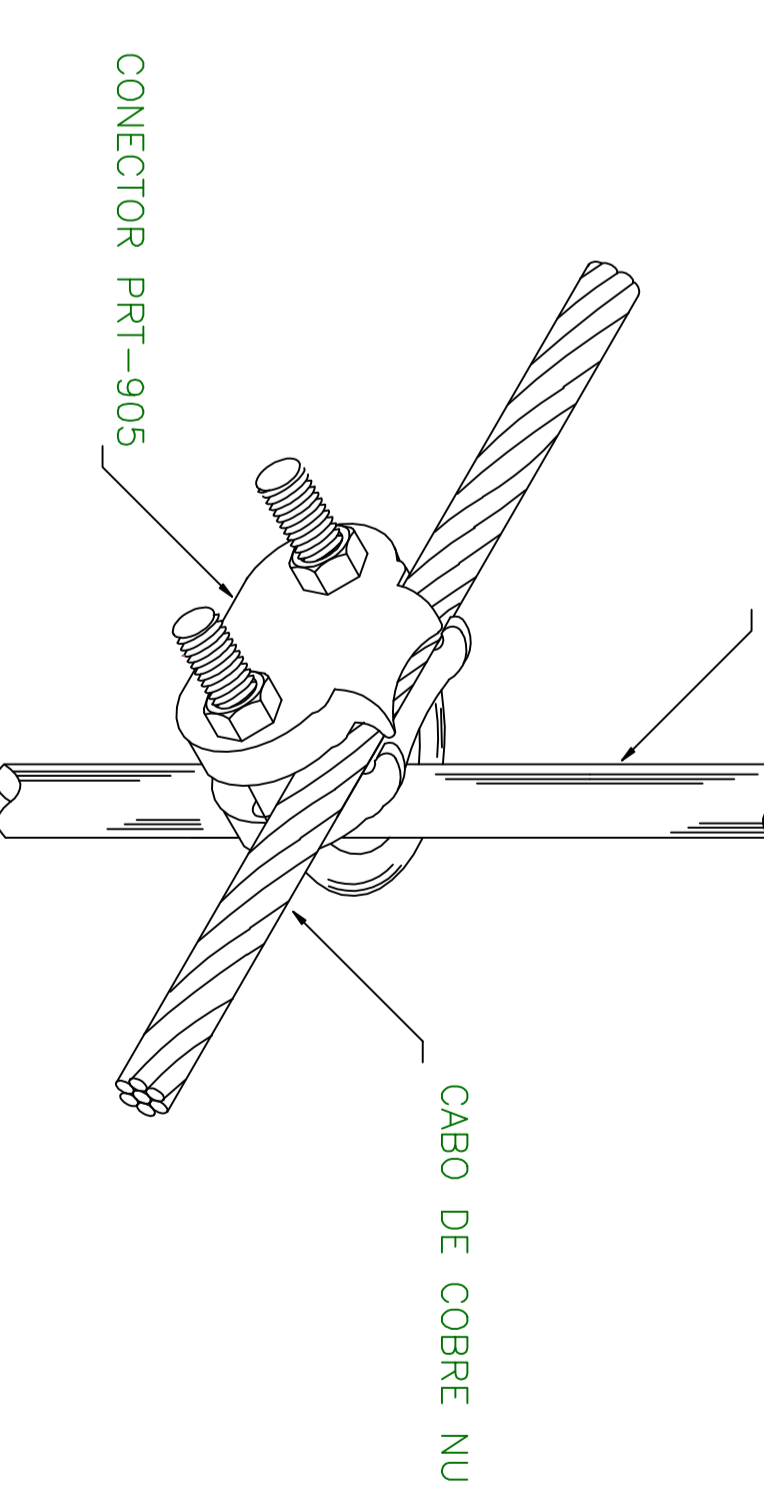

DETALHE DE UNIÃO ENTRE CABO 16-35mm² E HASTE

NOTAS:

Alvaro Milton Campana Filho  
CREA 5061456912  
(19) 99761-8337

RESP. TÉCNICO ALVARO MILTON CAMPANA FILHO  
CREA Nº 5061456912

PROJETO / DESENHO - ALVARO MILTON CAMPANA FILHO - 08/10/2017

ART - 28027230172607771

TÍTULO: PROJETO ELÉTRICO PARA REFORMA DA UNIDADE INTEGRADA DE SAÚDE  
SANTO ANTONIO DE POSSE, SP