

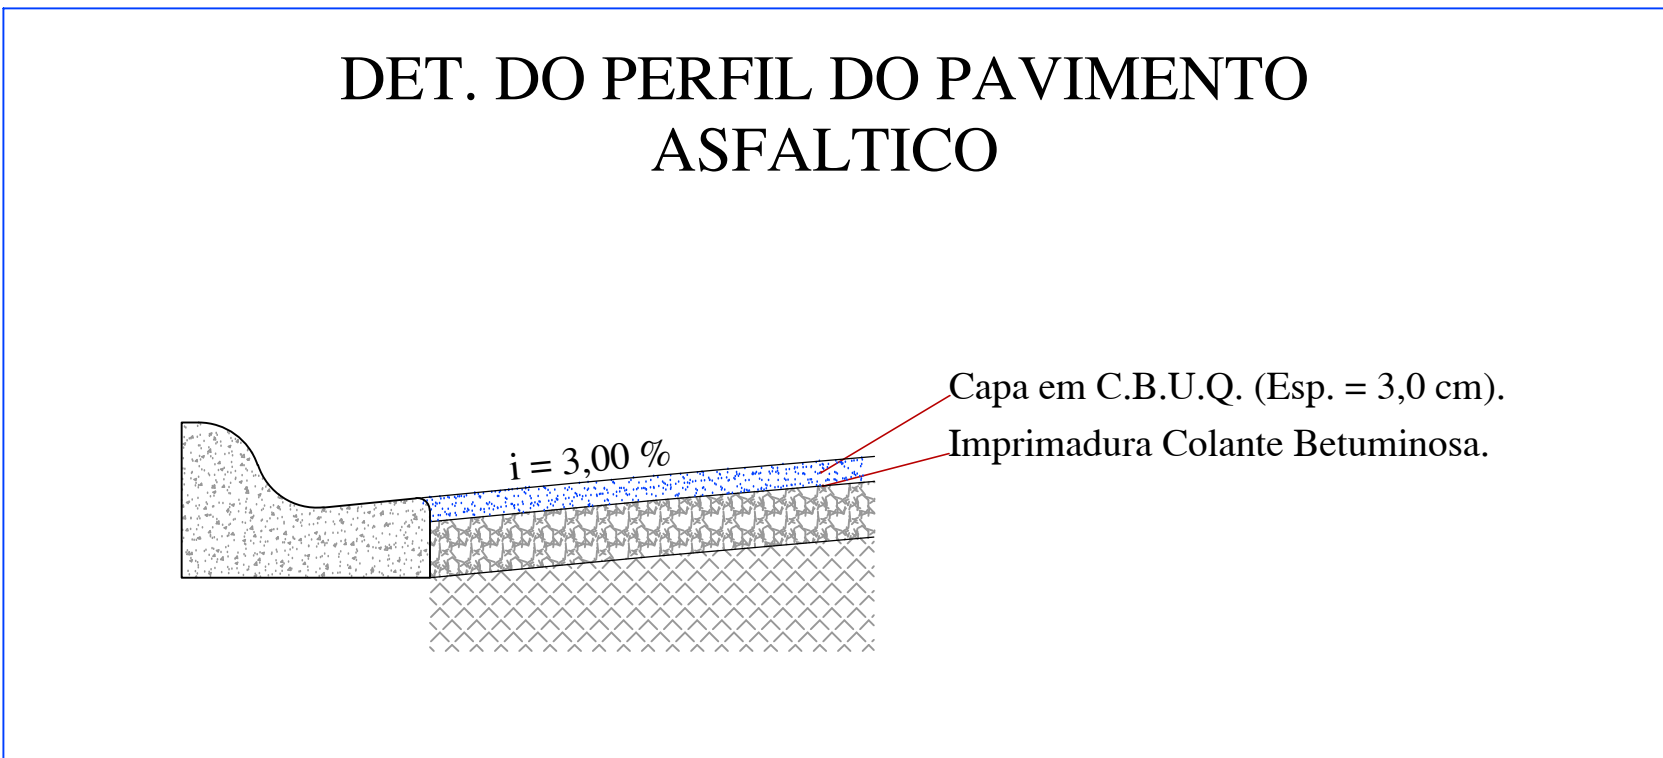



PROJETO - Rua Orlando Dal'corso - Esc. 1:50

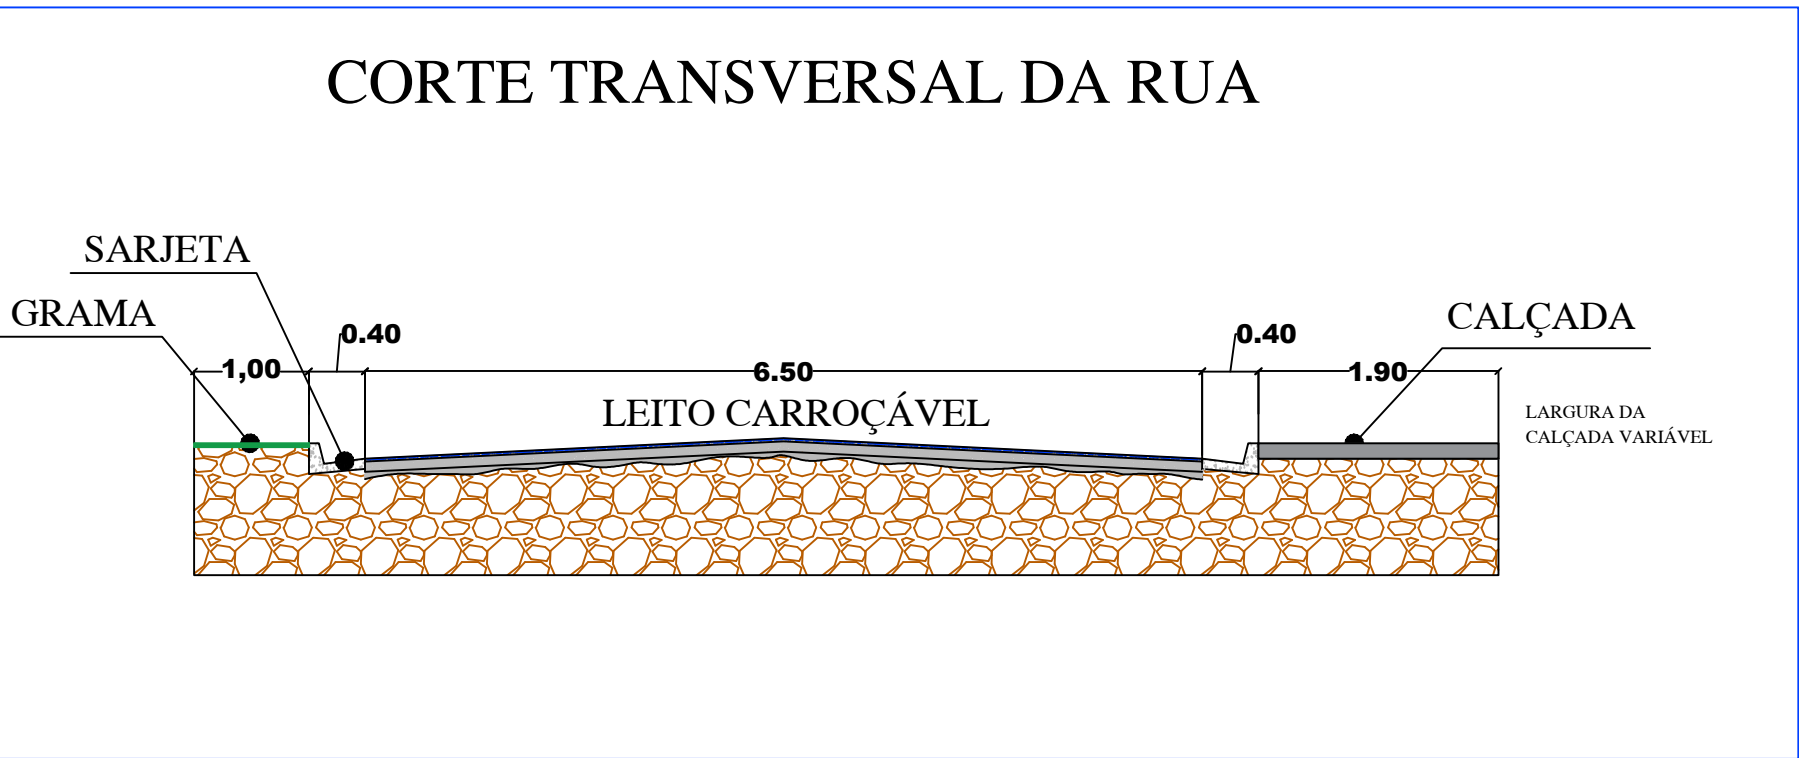


LEGENDA:	
SINALIZAÇÃO VIÁRIA	
	P1 - SINALIZAÇÃO VERTICAL: PLACAS OCTOGONAIS (0,14m²) - Pare = 01 unidades
	PR - SINALIZAÇÃO VERTICAL: PLACAS INDICAÇÃO DE RUA (simples) = 01 un
	SINALIZAÇÃO HORIZONTAL: FAIXA DE PEDESTRES (25,60m²) = 1 un = 25,60m²

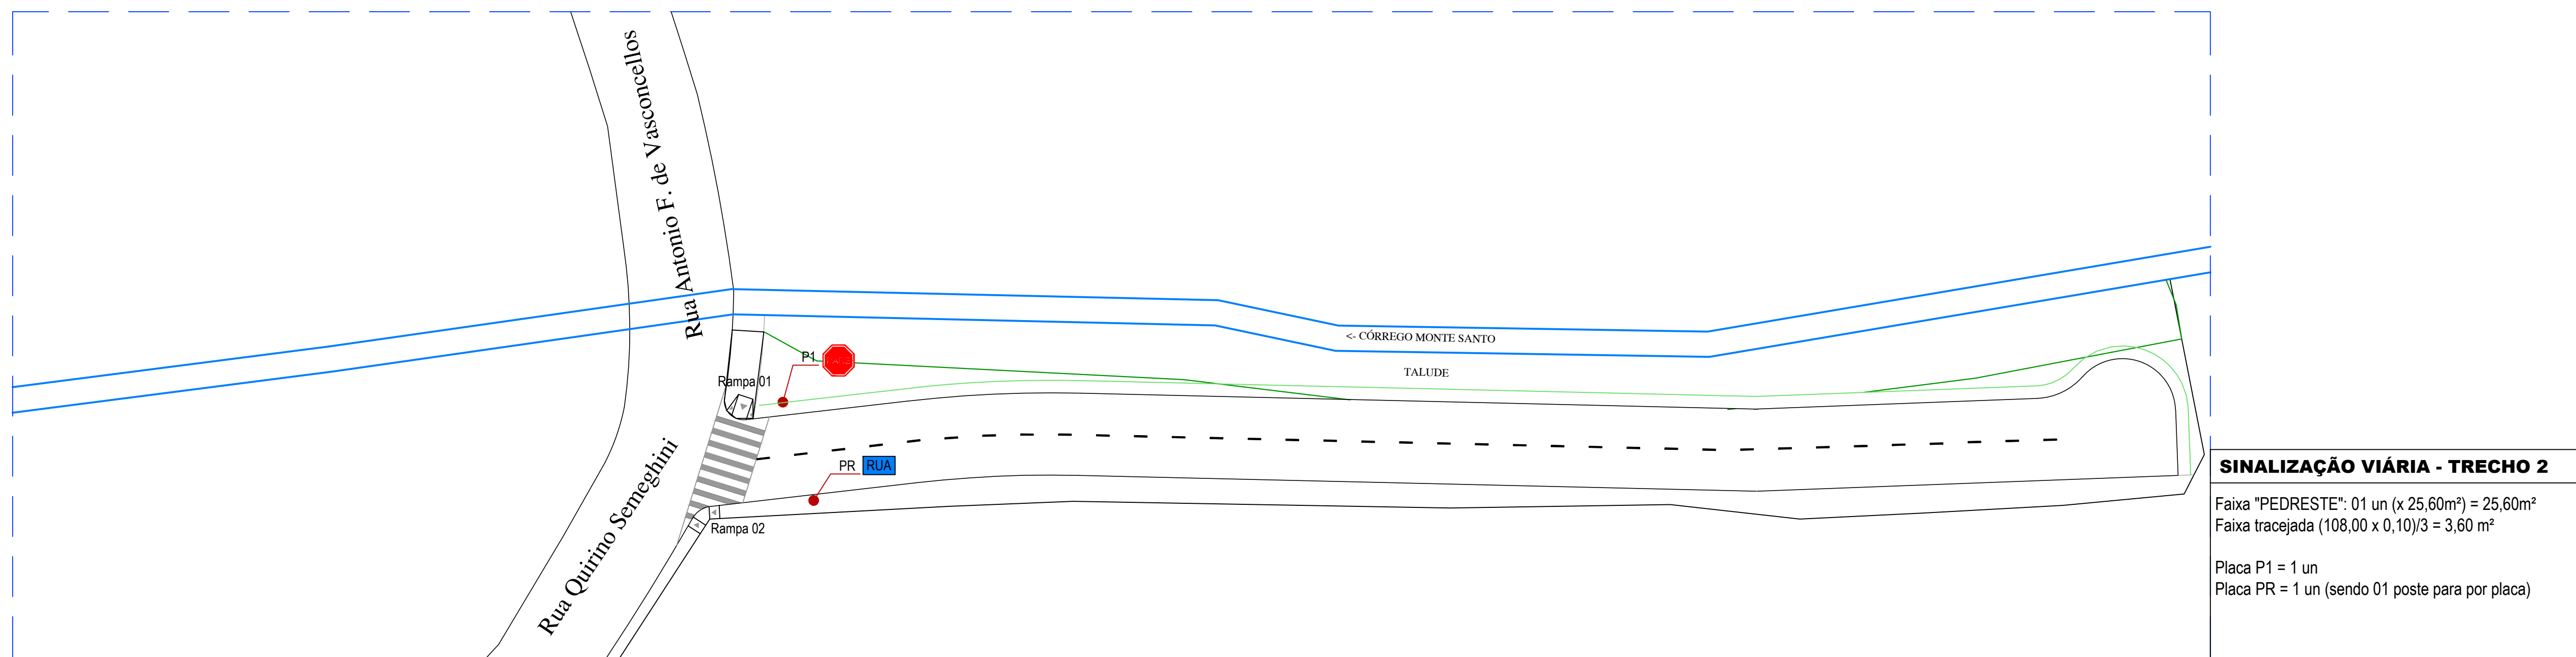


SINALIZAÇÃO - Rua Orlando Dal'corso - Esc. 1:50

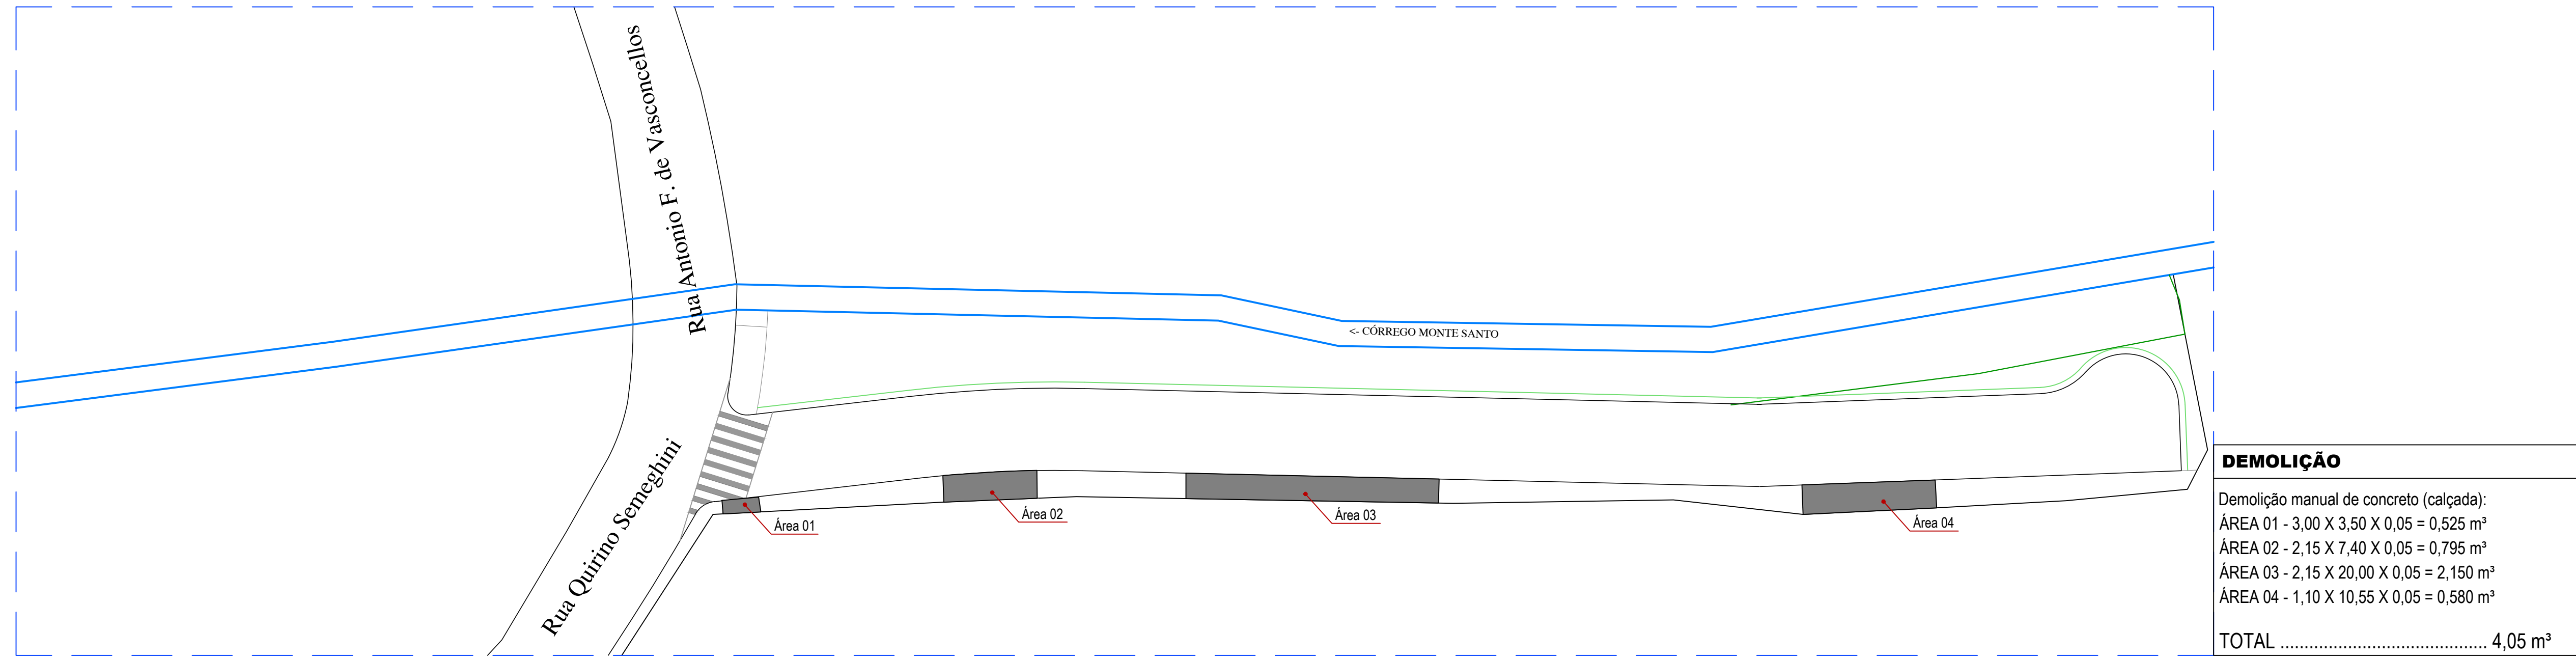


Demolição - Rua Orlando Dal'corso - Esc. 1:50

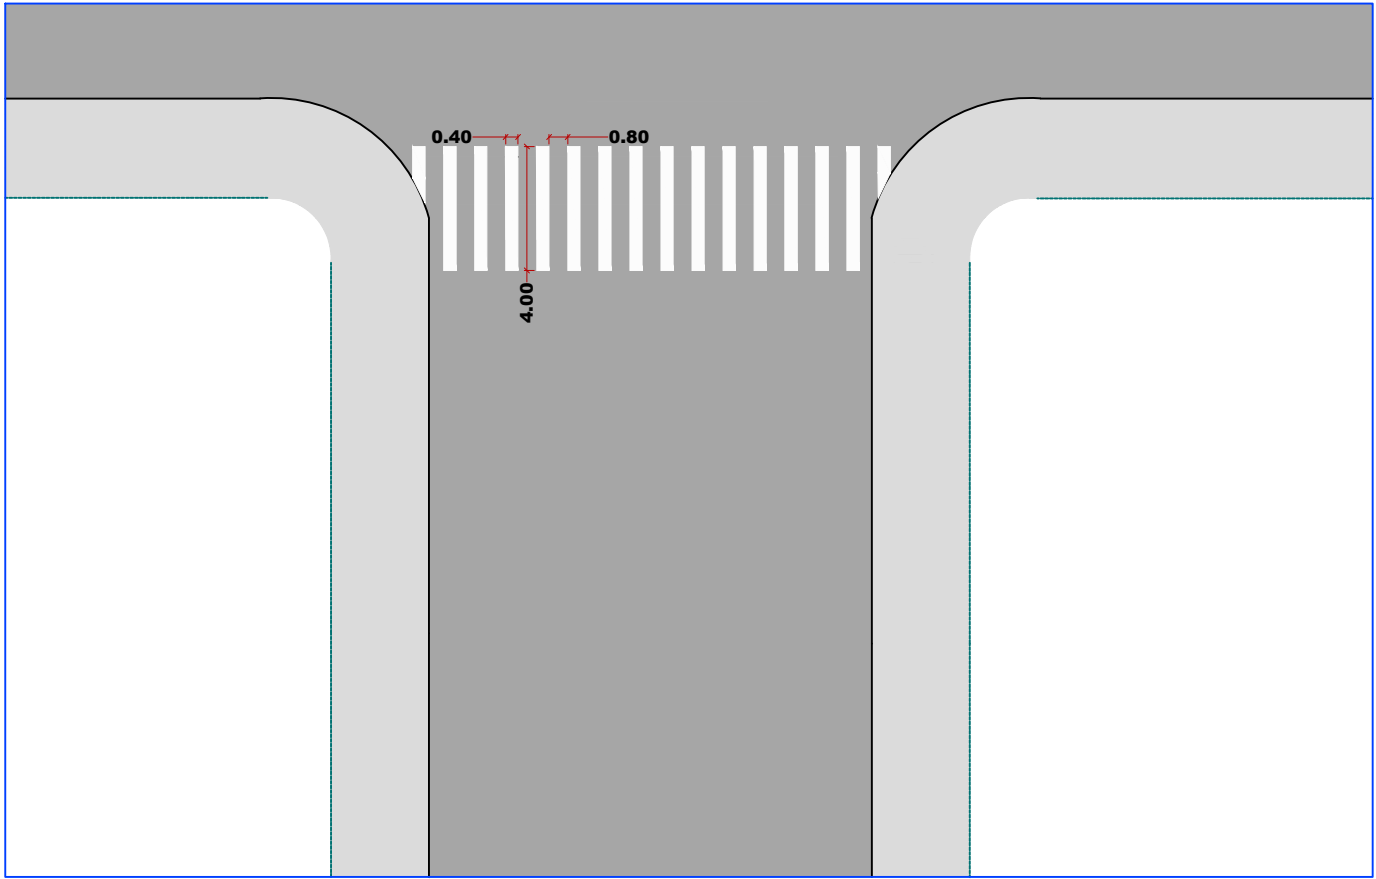

GUIA REBAIXADA 01

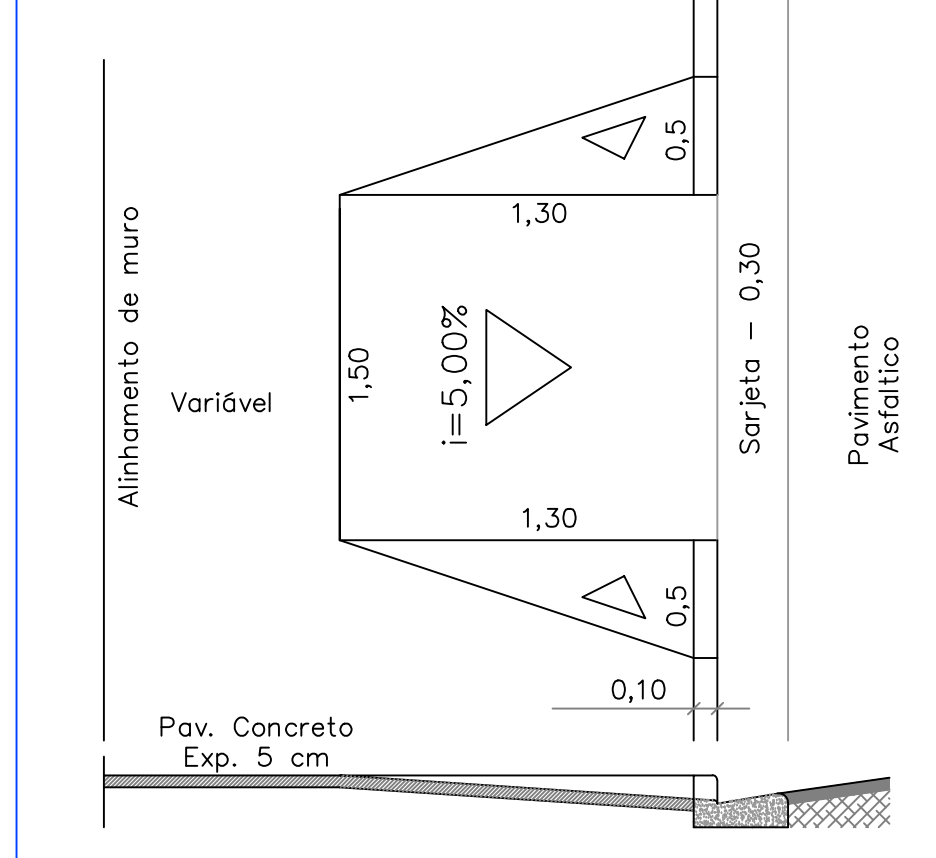

GUIA REBAIXADA 02

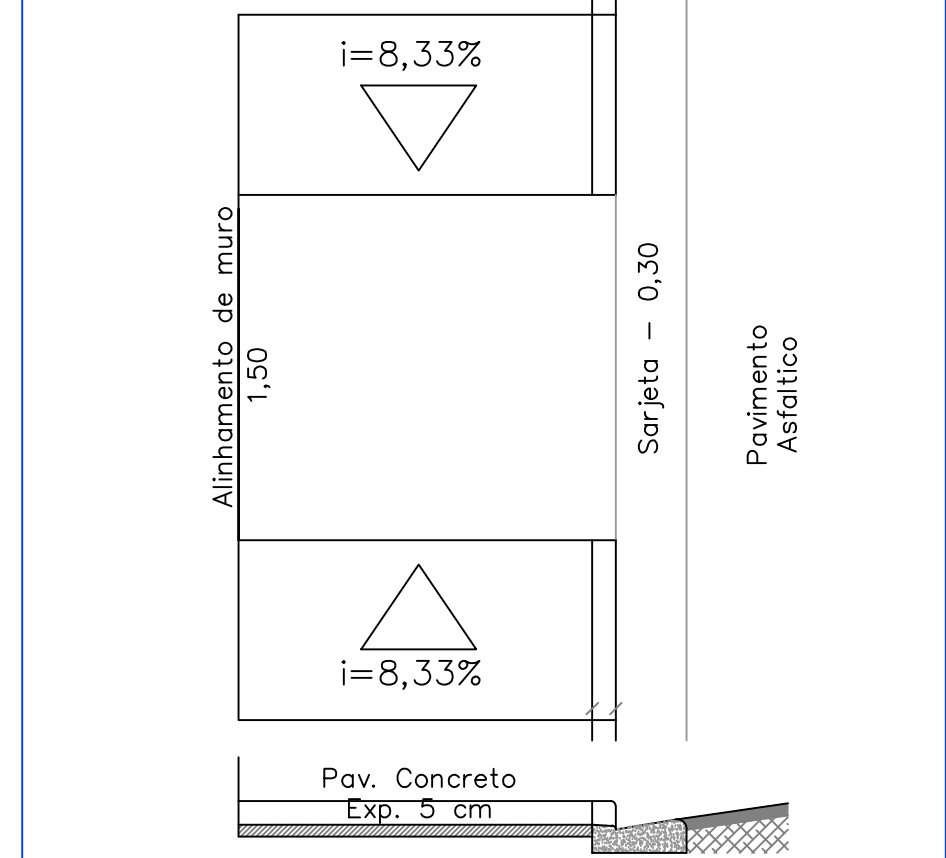

Escala INDICADO	PROJETO DE PAVIMENTAÇÃO ASFÁLTICO	Folha ÚNICA
Proprietário: PREFEITURA MUNICIPAL DE SANTO ANTONIO DE POSSE		
Obra: PAVIMENTAÇÃO ASFÁLTICA NA RUA ORLANDO DAL'CORSO		
Local: RUA ORLANDO DA'CORSO, BAIRRO		
Município: SANTO ANTONIO DE POSSE - SP		
Situação sem escala: <div>VER NO MAPA DO MUNICÍPIO</div>		<div>Prefeito Municipal Norberto de Olivério Junior</div> <div>Autor de Projeto e Responsável pela Fiscalização do Convênio Engº. José Sidnei Vieira CREA 0605058496 A.R.T.: </div>