


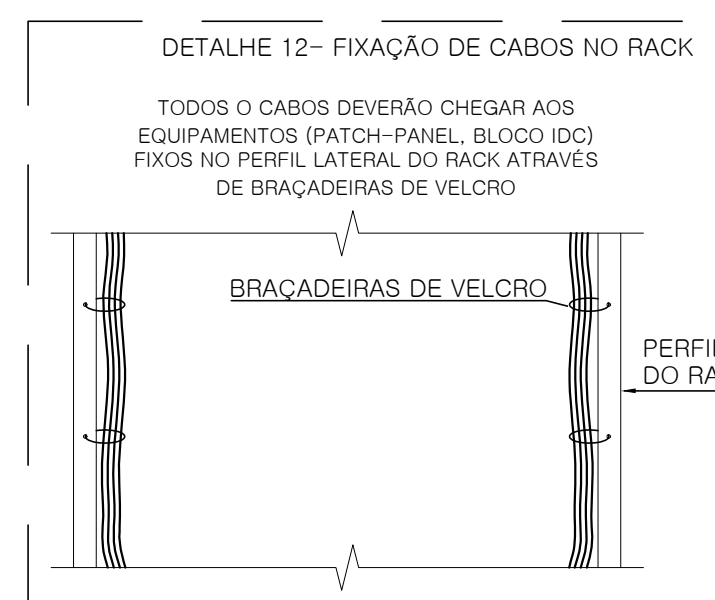




REFERÊNCIAS NORMATIVAS	
ABNT	NBR 10501: Cabo Telefônico blindado para redes internas.
ABNT	NBR 14565/2007: Cabeamento de telecomunicações para Edifícios Comerciais.
ANSI	EIA/TIA-568 - Cabeamento Estruturado em Edifícios Comerciais

Os Projetos de Telecomunicações foram elaborados com toda a concepção do Sistema, desde cabeamento, tomadas e demais componentes. Porém conforme consta no Contrato será executado somente a infraestrutura dos sistemas mencionados/ projetos.

Reiterando, a infraestrutura dos sistemas de alarme, rede, telefonia, CTV e demais constados em projeto será instalada na sua totalidade, porém a parte ativa e passiva dos sistemas ficarão a cargo do Proprietário.



PLANTA COMUN./TELEF./LÓGICA/CFTV PAV. TÉRREC	
F8C :	1/00

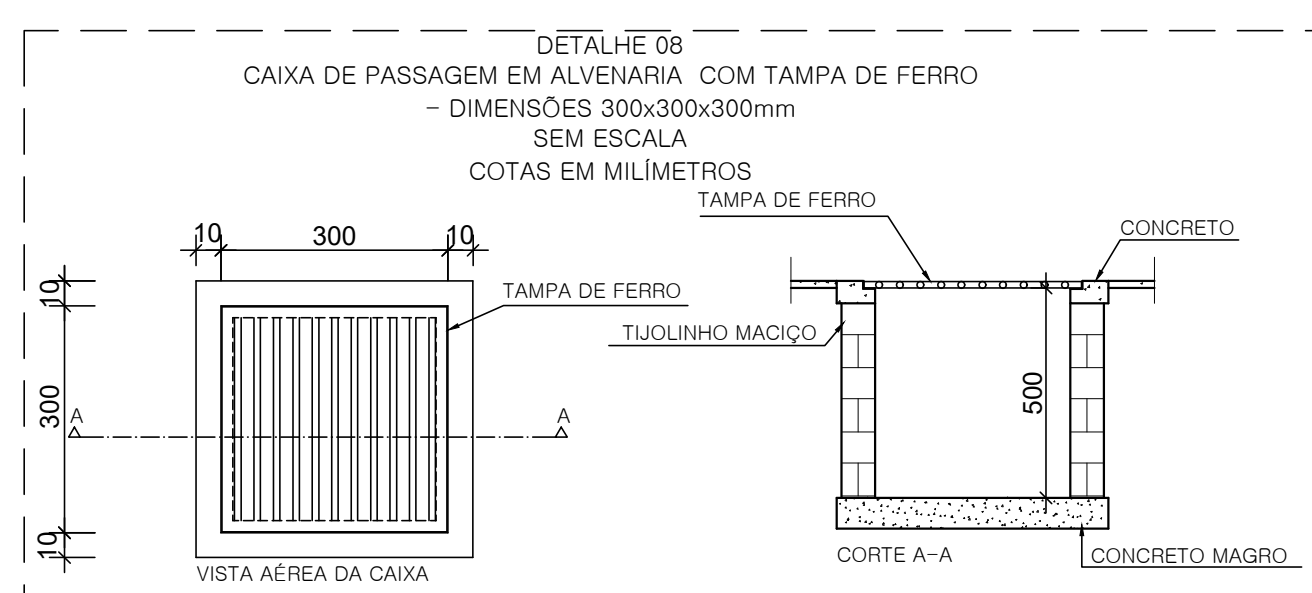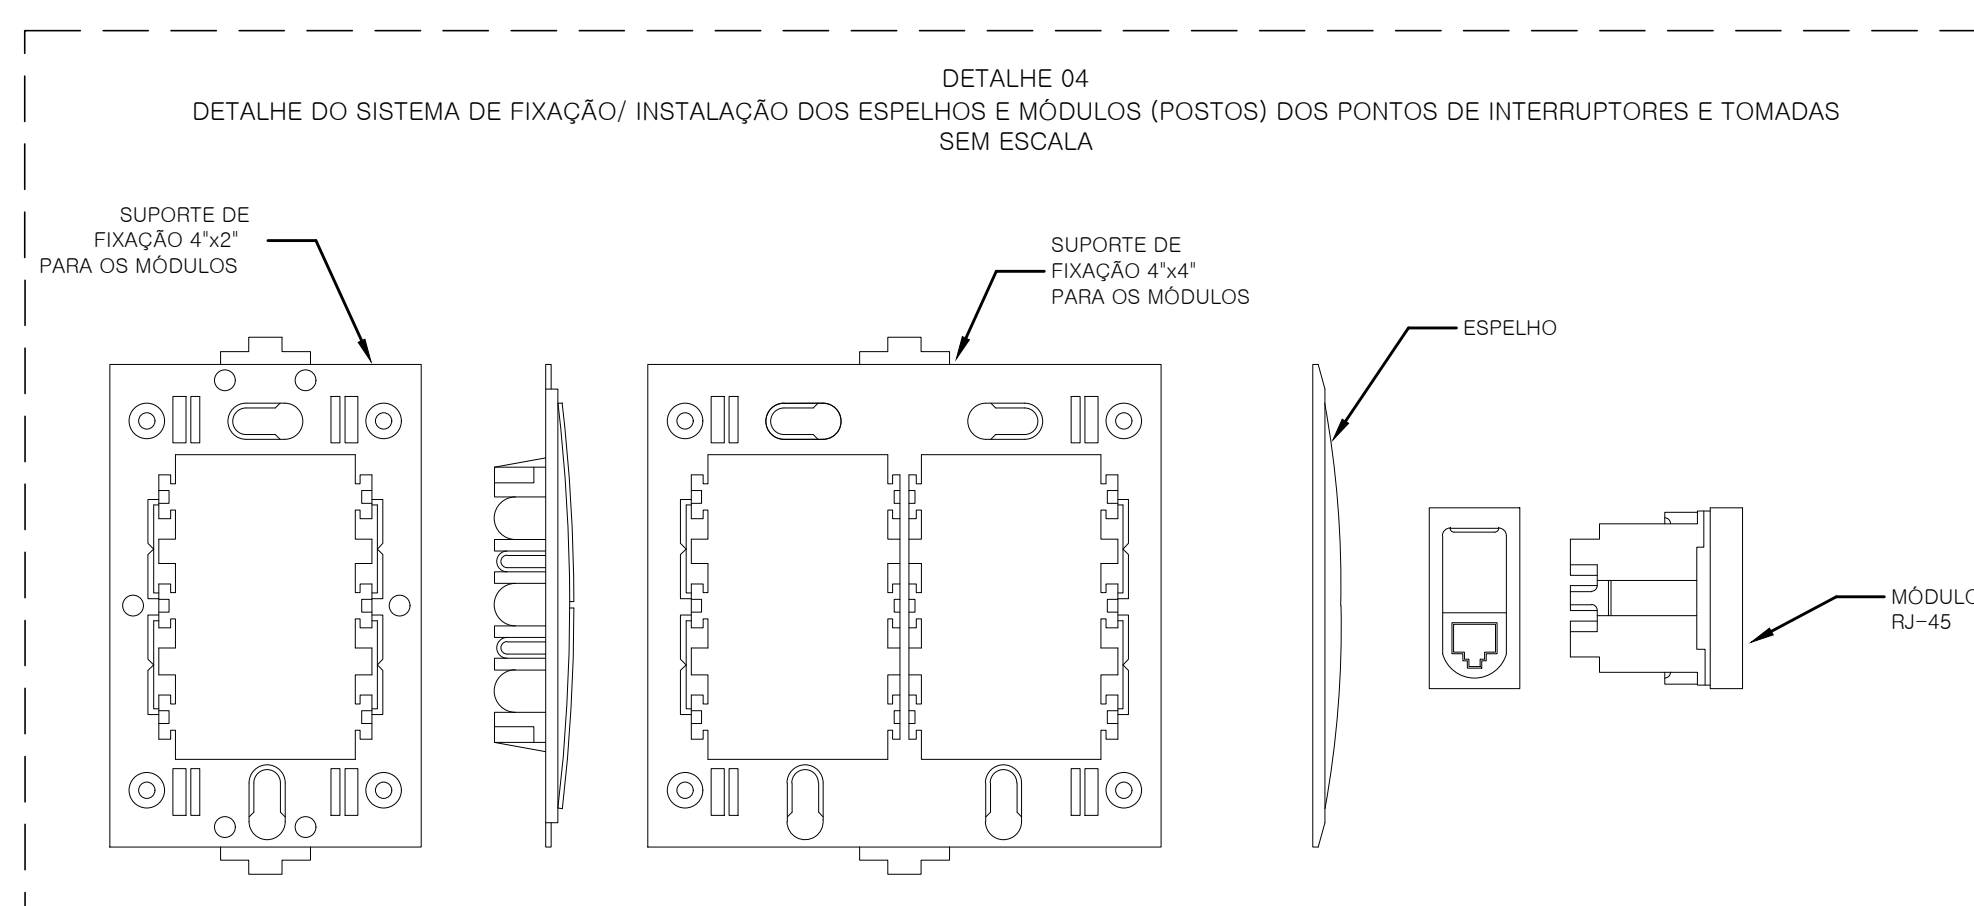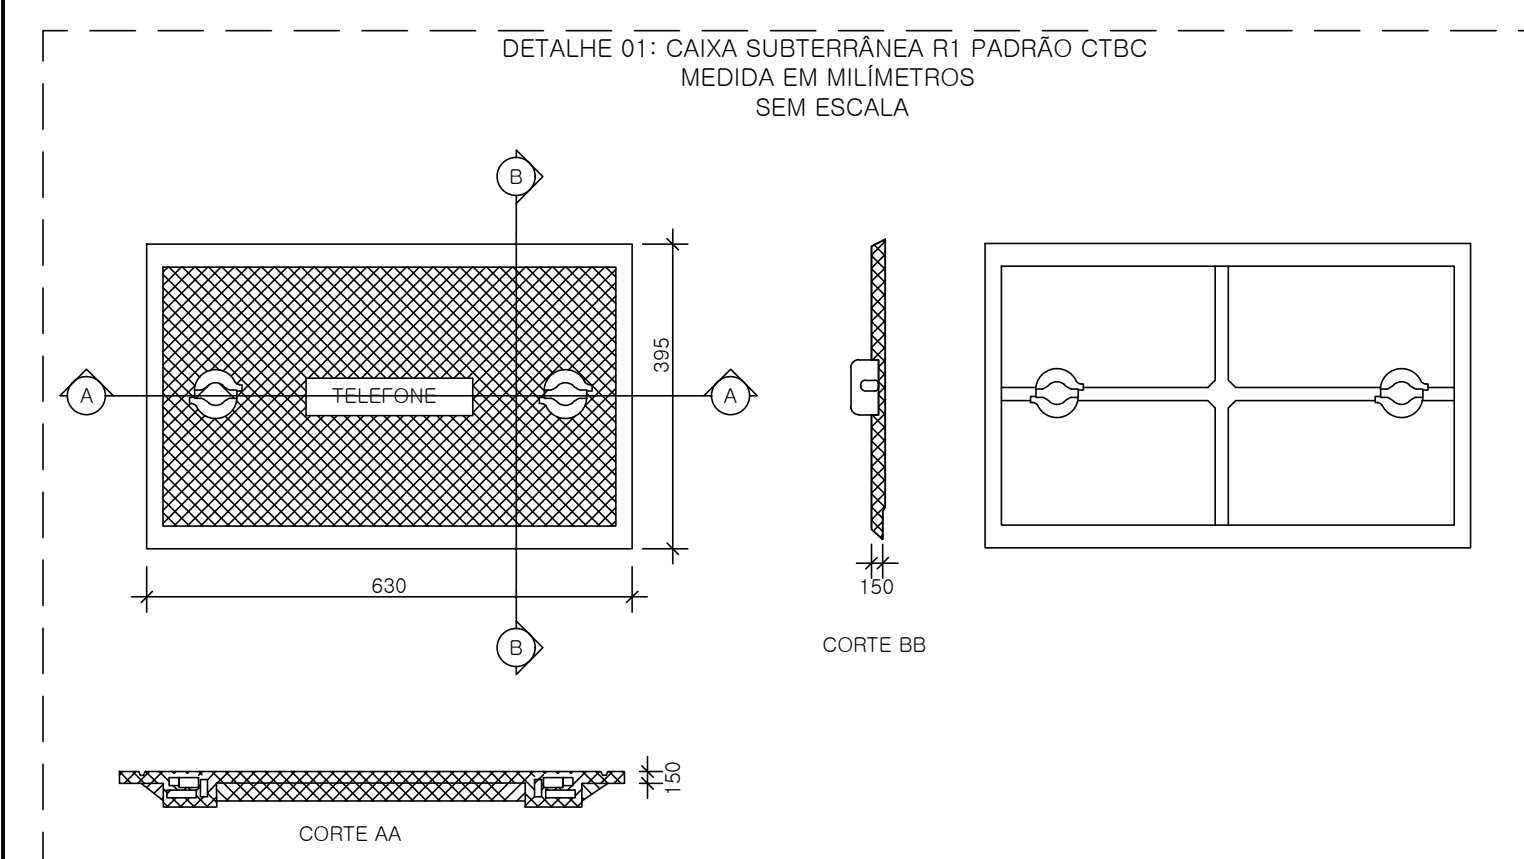

DETALHE 09
RACK INSTALADO

