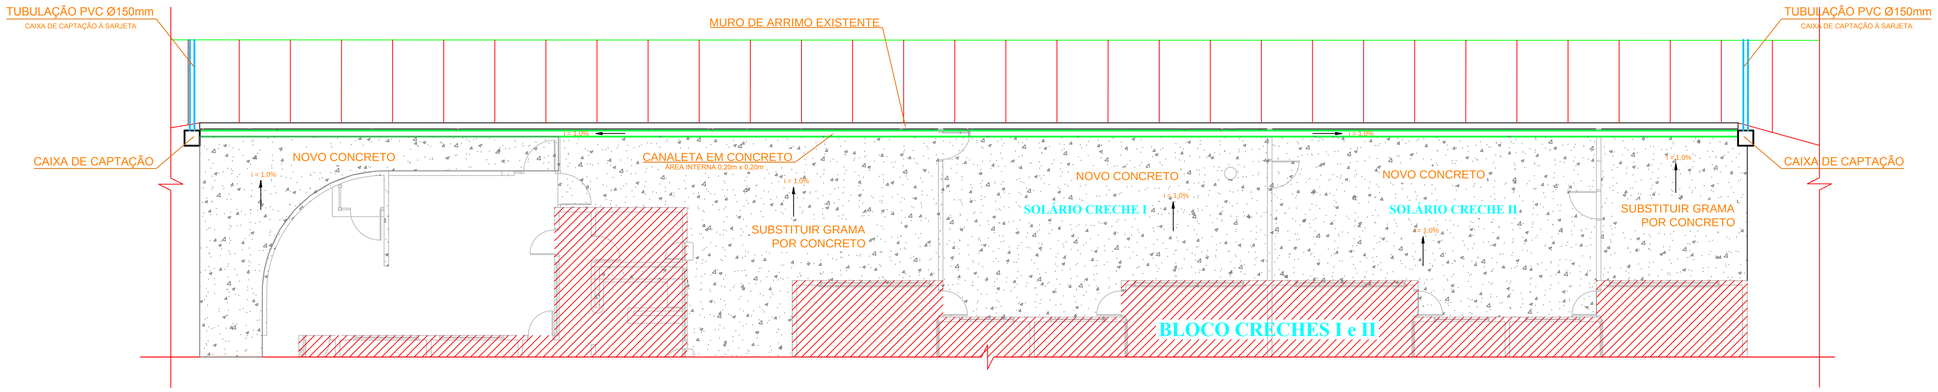

PLANTA BAIXA
LOCAÇÃO DA CANALETA
SEM ESCALA

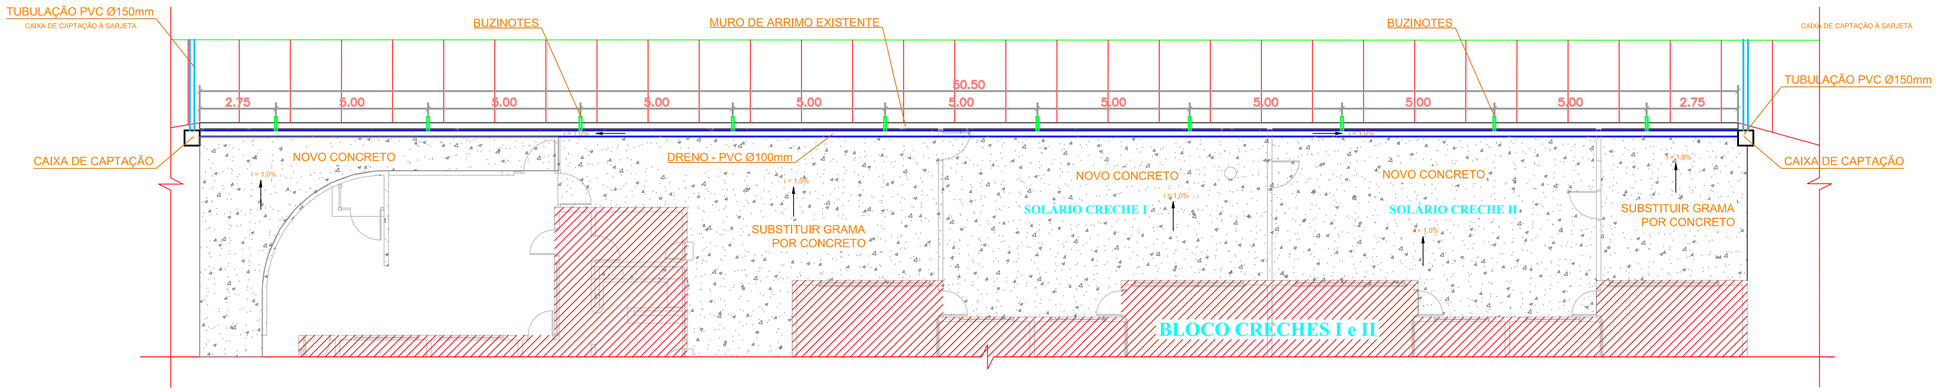

PLANTA BAIXA
LOCAÇÃO DO DRENO
SEM ESCALA

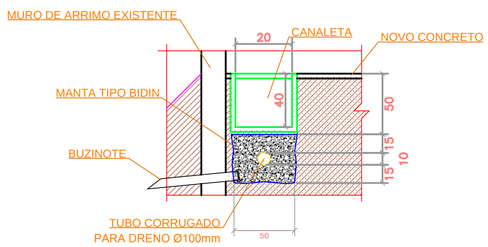

CORTE TRANSVERSAL
SEM ESCALA

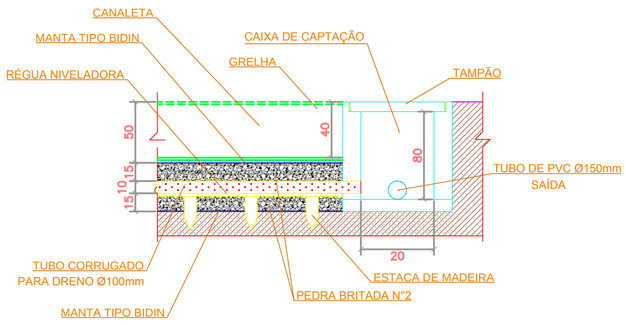

CORTE LONGITUDINAL
SEM ESCALA

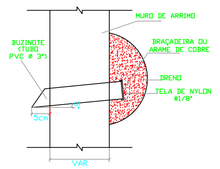

BUZINOTES
SEM ESCALA

7	ESTE PROJETO É DE PROPRIEDADE DE PEDRO NEGRI ENGENHARIA;	14		7			
6	TODOS OS DIREITOS AUTORAIS RESERVADOS;	13		6			
5	TODOS OS SERVIÇOS DEVEM SER REALIZADOS CONFORME COM A NBR 6118:2003;	12		5			
4	CONCRETO fck ESPECIFICADO NO DETALHE; E = 25000 MPa.; RELAÇÃO A/C ≤ 0,60;	11	NÃO UTILIZAR ESCALAS PARA OBTENÇÃO DE MEDIDAS;	4			
3	AÇOS CA50 e CA 60;	10	UTILIZAR ESPEÇADORES EM TODAS AS PEÇAS DE CONCRETO;	3			
2	MEDIDAS EM METROS E PELO EIXO, EXCETO INDICADAS;	9	A OBRA DEVERÁ SER EXECUTADA COM CONTROLE RIGOROSO;	2			
1	VERIFICAR MEDIDAS EM OBRA;	8	RECOBRIMENTO INTERNO E EXTERNO DE 3,0cm.;	1			
	OBSERVAÇÕES		OBSERVAÇÕES	△ N.o	MODIFICAÇÕES	APROVAÇÃO	DATA

PEDRO NEGRI
ENGENHARIA
PEDRO AUGUSTO NEGRI
ENGENHEIRO CIVIL
CREA 060.108.940.0
RUA NESTOR ARMANI, 175, CENTRO, 13840-081
MOGI GUAÇU/SP TEL/FAX (19) 3861-0217
projetos@pedronegriengenharia.com.br

LAUDO TÉCNICO

CLIENTE:
PREFEITURA MUNICIPAL DE SANTO ANTÔNIO DE POSSE
EMEI MARIA CAROLINA VICENSOTTI

AUTOR DO PROJETO - CÁLCULO ESTRUTURAL
ENGº. PEDRO AUGUSTO NEGRI

TITULO:
LOCAÇÃO E DETALHAMENTO

ESCALA:	DATA:	Nº PROJETO:	REVISÃO:	FOLHA:
INDICADAS	29/04/2021	1.349/2021	00	01/01