


CORTE A-A  
ESCALA 1:75



CORTE B-B  
ESCALA 1:75

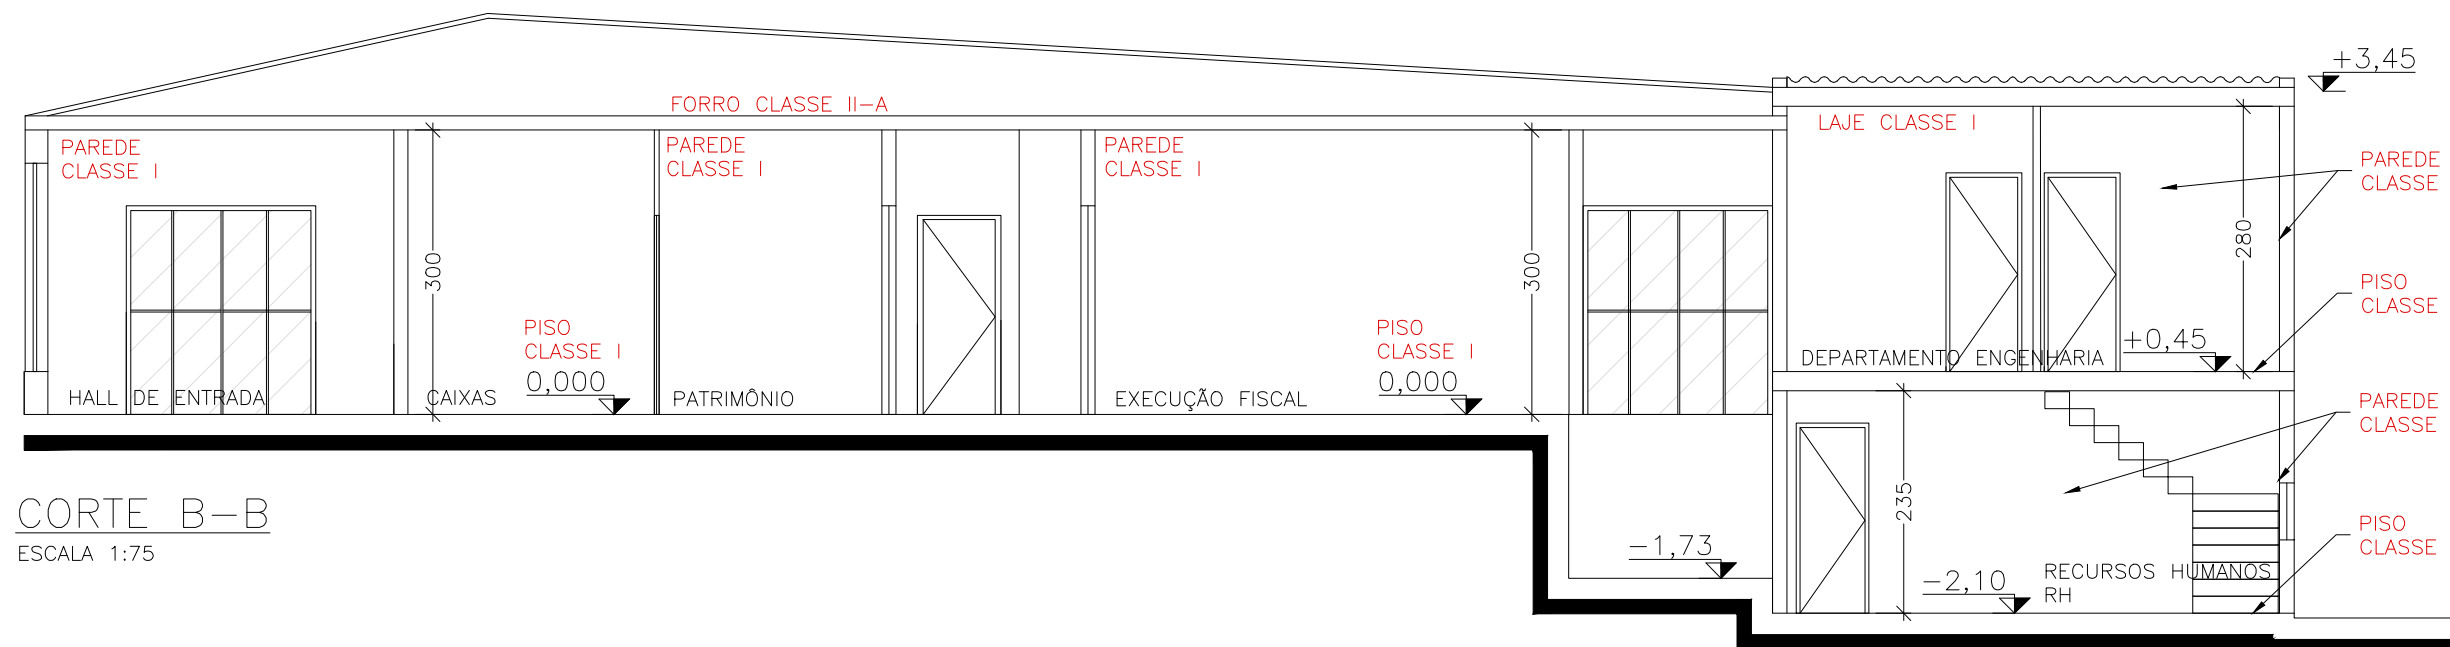

FACHADA FRONTAL  
ESCALA 1:75

PROPRIETÁRIO E RESP. PELO USO:  
PREFEITURA MUNICIPAL DE SANTO  
ANTÔNIO DE POSSE

RESPONSÁVEL TÉCNICO  
NOME: SÉRGIO LUIZ GUARNIERI  
CREA: 5060757647

PROJETO TÉCNICO DE SEGURANÇA CONTRA INCÊNDIO  
CORTES E ELEVACÃO

03/04

OCUPAÇÃO: ESCRITÓRIO ADMINISTRATIVO D-1 (700MJ/m²) e  
REPARTIÇÃO PÚBLICA H-4 (450MJ/m²)

LOCAL: Praça Chafiz Chab Barakat, 351 - Vila Esperança  
Santo Antônio de Posse / SP

PROPRIETÁRIO: Prefeitura Municipal de Santo Antônio de Posse

RESP. PELO USO: Prefeitura Municipal de Santo Antônio de Posse

RESPONSÁVEL TÉCNICO: Sérgio Luiz Guarnieri

CREA: 5060757647

ART: Sérgio Luiz

ÁREA DO TERRENO: 3.443,08m² ÁREA CONSTRUÍDA: 1.019,15m² DESENHO: Sérgio Luiz

D:\Desktop\PARTICULARES\PROJETO\40-PREFEITURA MUNICIPAL DE SANTO ANTONIO DA POSSE\PREF SANTO ANTONIO DE POSSE\_BOMB\_P00.dwg  
FORMATO A1 - 841 x 594mm