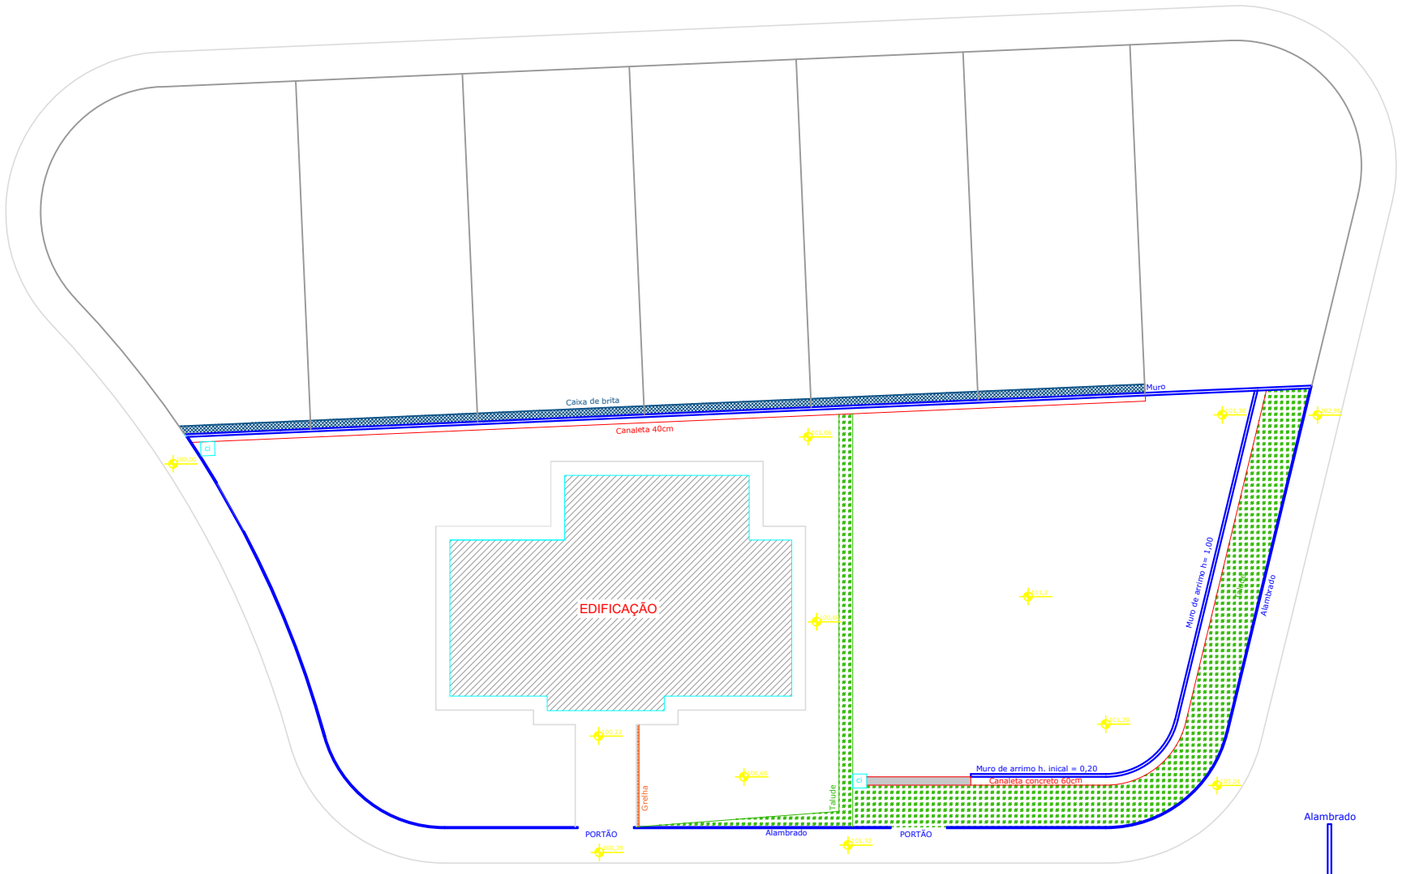

ESCALA
S/E

PROJETO ARQUITETÔNICO

1/1

OBRA
CONCLUSÃO PRÉDIO DA SAÚDE - BAIRRO RESIDENCIAL DOS LAGOS

AV. LUCIA APARECIDA G. LALA - RESIDENCIAL DOS LAGOS
LOCAL

SANTO ANTONIO DE POSSE - SP
MUNICIPIO

PREFEITURA MUNICIPAL DE SANTO ANTONIO DE POSSE
PROPRIETÁRIO

SITUAÇÃO S/ ESCALA

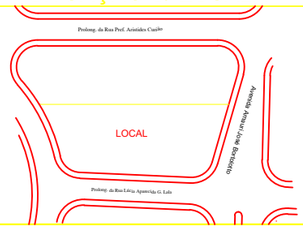

JOÃO LEANDRO LOLLI
PREFEITO MUNICIPAL

LEONARDO DA SILVA GRANZIERA
ENGENHEIRO CIVIL
RESPONSÁVEL PELO CONVÊNIO

A.R.T. nº