




CORTE A-A
ESCALA 1:100

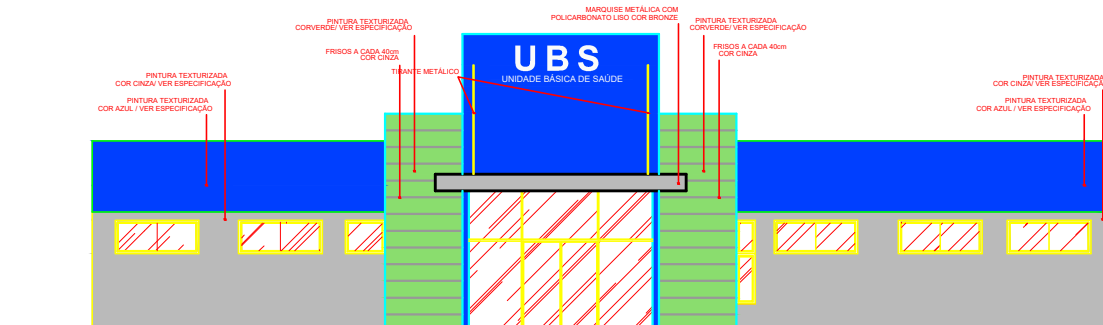

ELEVAÇÃO E-1
ESCALA 1:100

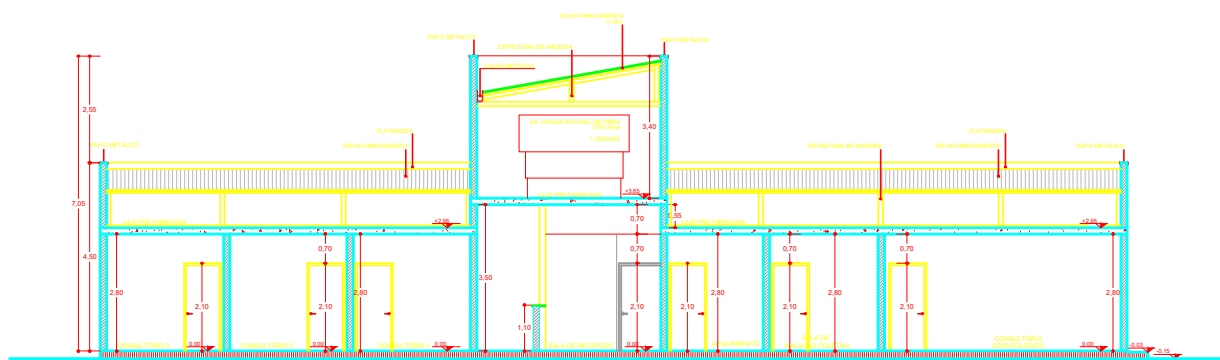


CORTE B-B
ESCALA 1:100

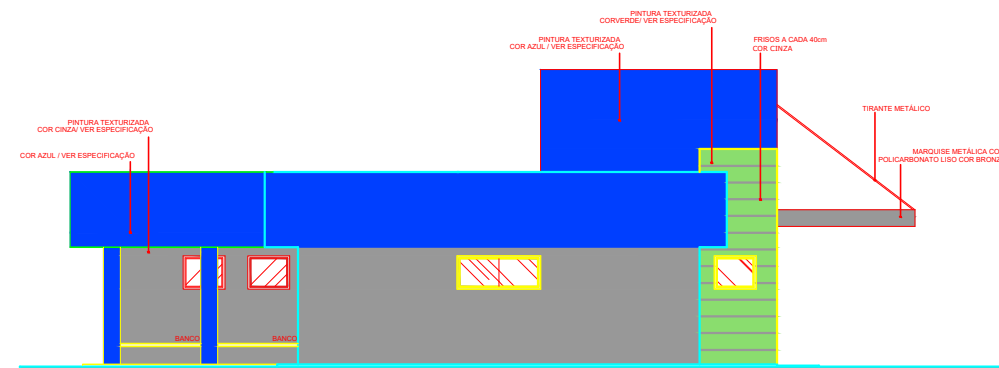

ELEVAÇÃO E-2
ESCALA 1:100

ESCALA 1:100 PROJETO ARQUITETÔNICO 3/3

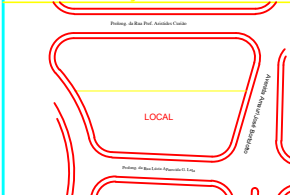

ÁREAS (m²)

ÁREA TOTAL DO TERRENO	2.801,18
ÁREA A CONSTRUIR	305,40
ÁREA LIVRE	2.495,78
C.A.	0,109
T. O.	10,90%