


LEGENDA			
	Curva mestre 5,00m		Perfil Natural Longitudinal
	Curva secundária 1,00m		Perfil Proposto Longitudinal
	Guia		Corte 01
	Divisa / Alameda		Corte 02
	Poste		Corte p/ Talude de segurança
	Boca de Lobo		Recomposição da Pedrona

	Corte 01		Corte 02
68,27m² (perfil)		11,06m² (perfil)	
x 14,00m		x 14,00m	
= 955,78m³		= 154,84m³	
	Talude 01		Talude 02
112,50m²		31,05m²	
x 0,75h (media)		x 0,50h (media)	
= 84,37m³		= 15,52m³	

Perfil Longitudinal

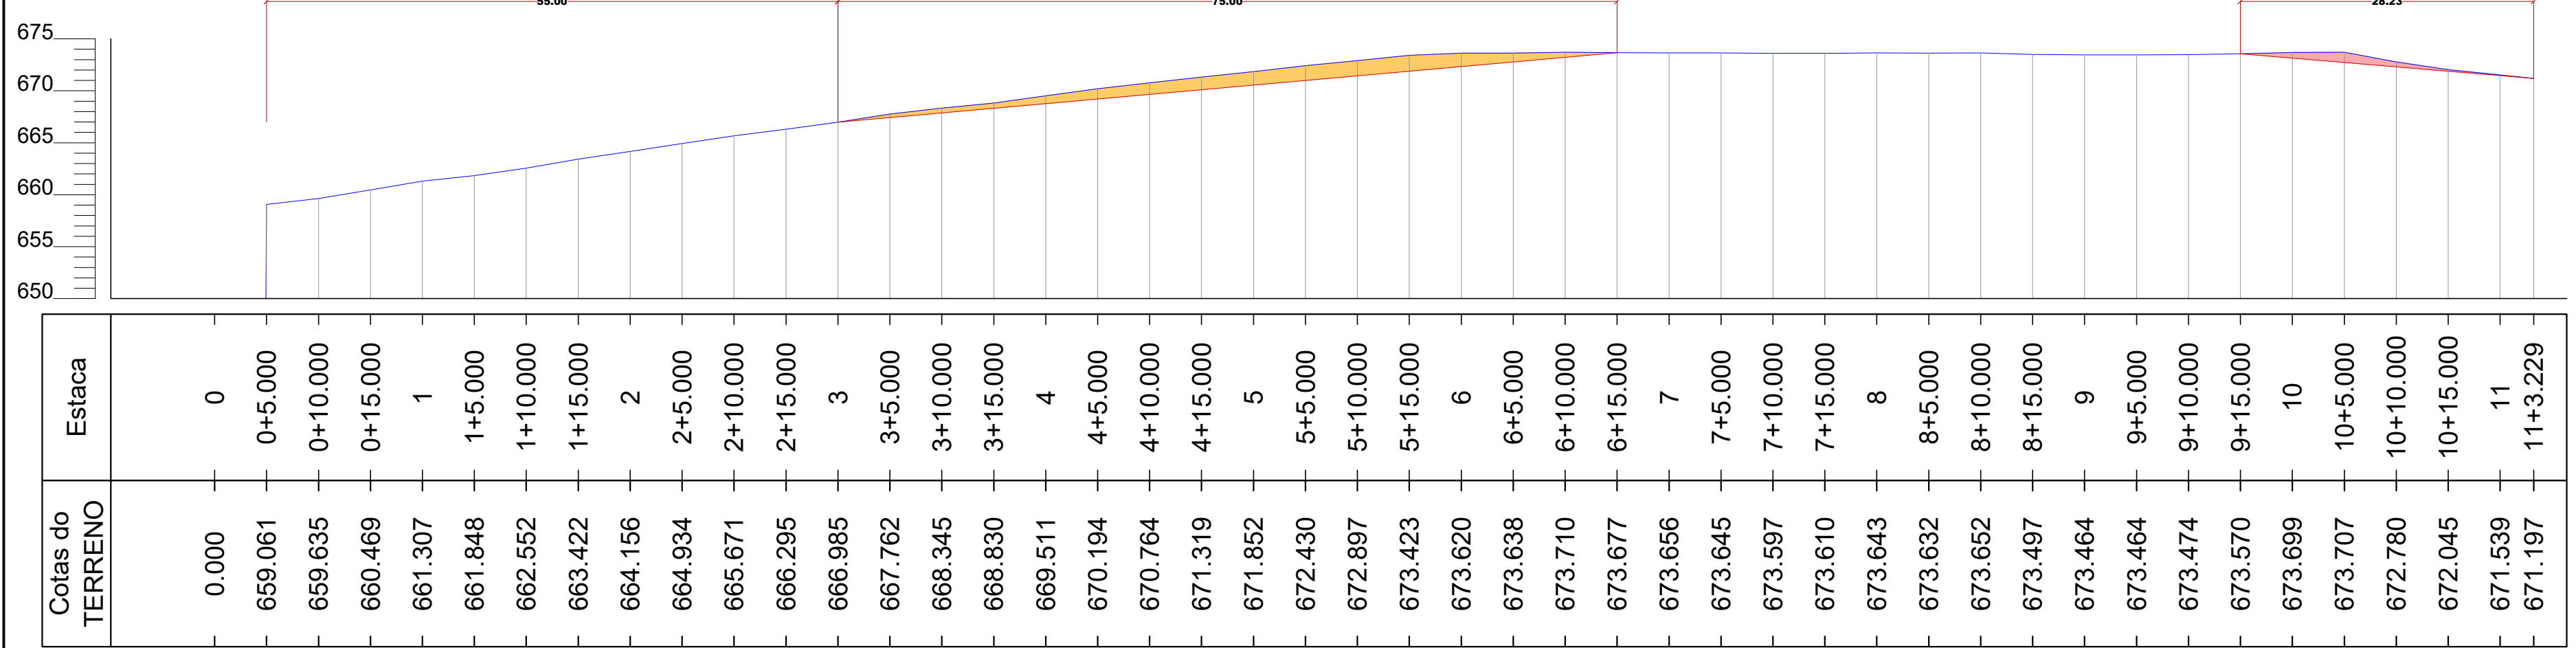

PROJETO TERRAPLENAGEM

Folha  
1/1

Proprietário: Prefeitura Municipal de Santo Antonio de Posse

Obra: TERRAPLENAGEM PARA A PAVIMENTAÇÃO DA RUA ALBERTO SUZIGAN

Local: Bairro Jd. Maria Helena

Município: Santo Antonio de Posse / SP

Situação sem escala:

VER NO MAPA DO MUNICÍPIO

Prefeit Municipal  
**João Leandro Lolli**

Secretário Muicipal de Desenvolvimento Urbano  
**Engº Leonardo da S. Granziera**  
CREA 5069194055  
A.R.T.: \_\_\_\_\_

Dezembro/2022