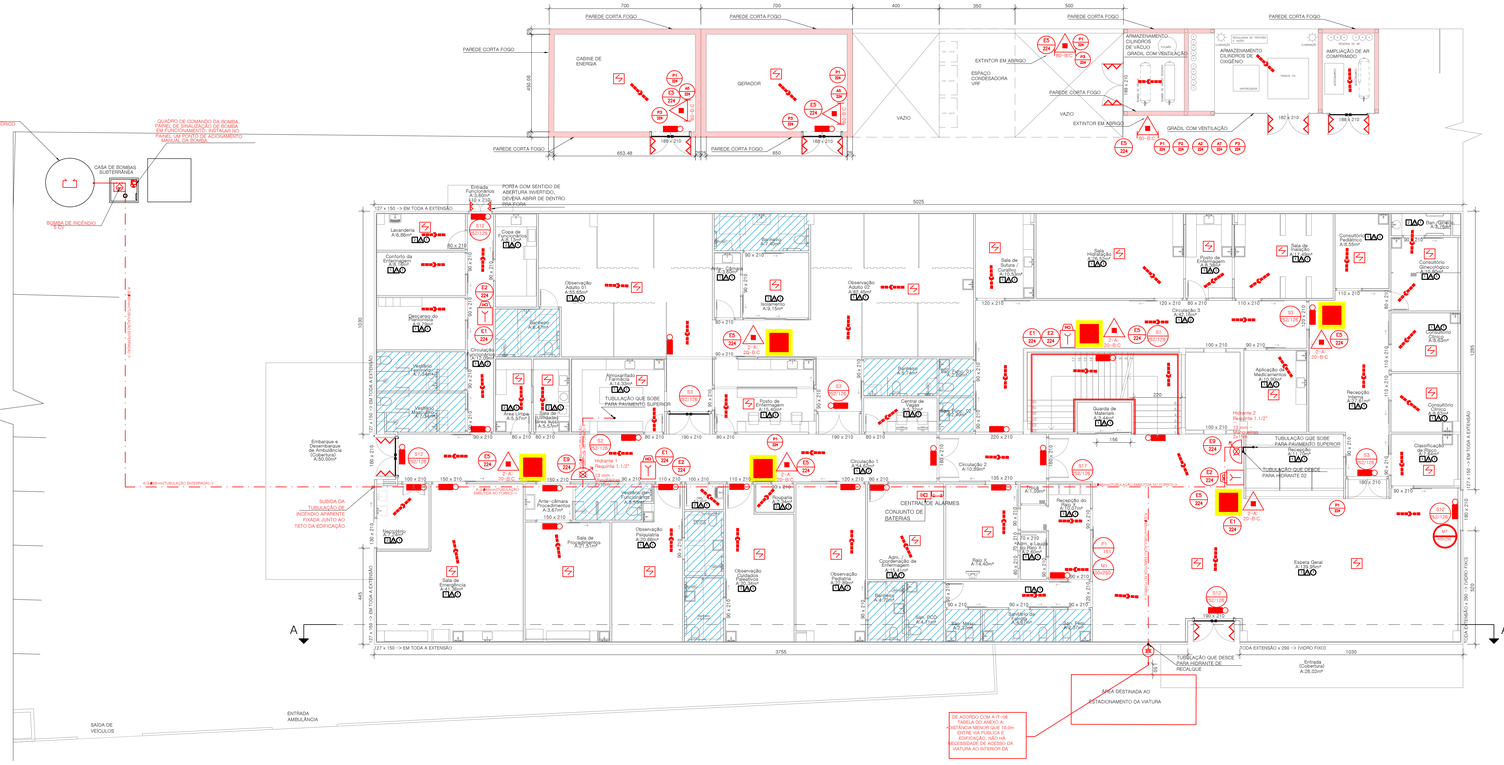

PLANTA TÉRREO
ESCALA 1/100

CAIXA D'ÁGUA CILÍNDRICO - (50.000 LITROS COM RESERVA PARA INCÊNDIO DE 8.000 LITROS)
ESCALA INDICADA

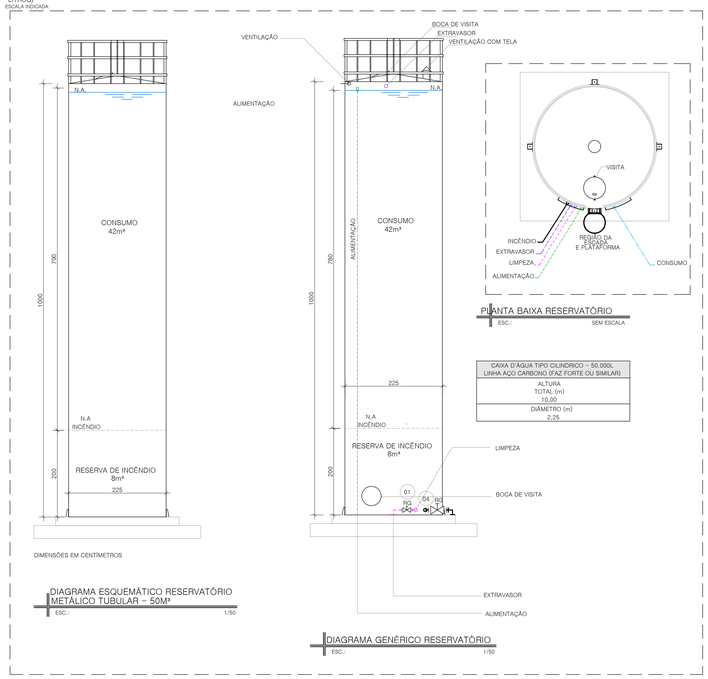

DIMENSÕES EM CENTÍMETROS

DIAGRAMA ESQUEMÁTICO RESERVATÓRIO METÁLICO TUBULAR - 50M³
ESC.: 1/50

PLANTA BAIXA RESERVATÓRIO
ESC.: SEM ESCALA

CAIXA D'ÁGUA TIPO CILINDRICO - 50.000L LINHA AÇO CARBONO (FAZ FORTE OU SIMILAR)	
ALTURA TOTAL (m)	10,00
DIÂMETRO (m)	2,25

DIAGRAMA GENÉRICO RESERVATÓRIO
ESC.: 1/50

LEGENDA DE ACABAMENTOS
PISO
1-Piso vinílico em manta, esp. 2 mm, com rodapé boleado tipo hospitalar. 2-Piso em porcelanato fosco 60x60 cm retificado natural, antiderrapante, com rodapé do mesmo material. 3-Piso vinílico condutivo em manta, esp. 2 mm, com rodapé boleado tipo hospitalar.
PAREDE
1 - Pintura acrílica sobre massa corrida. 2 - Revestimento cerâmico, placas de 0,30x0,60m até o teto, acabamento polido. 3 -Pintura epóxi sobre argamassa barrada.
TETO
1 - Pintura acrílica sobre forro de gesso acartonado reluntado, resistente à umidade. 2 -Forro em painéis de fibra mineral com tabeira em gesso acartonado.

QUADRO RESUMO DE EQUIPAMENTOS DE INCÊNDIO		
RESUMO DE EQUIPAMENTOS	QUANTIDADE	CAPACIDADE EXTINTORA
CARGA DE PÓ ABC 6Kg	12	2-A-20-B-C
CARGA DE PÓ BC SOBRE RODAS	03	80-BC
ILUMINAÇÃO DE EMERGÊNCIA	38	-
DETECTOR DE FUMAÇA PONTUAL	47	-
AVISADOR DE ALARME	06	-

• TODO EQUIPAMENTO DE COMBATE À INCÊNDIO DEVERÁ ACOMPANHAR A PLACA DE SINALIZAÇÃO ESPECÍFICA, COMO MOSTRA O QUADRO DE SINALIZAÇÃO E OS DETALHES DE EXECUÇÃO CONTIDOS NA PRANCHA 02/03.

CONVENÇÕES	
	PLACA INDICATIVA E-5 P/ EXTINTOR FIXADA NA PAREDE
	PLACA INDICATIVA E-9 P/ HIDRANTE C/ MANGUEIRA NA PAREDE
	PLACA INDICATIVA E-3 P/ BOMBA DE INCÊNDIO
	BOMBA DE RECALQUE P/ INCENDIO - VER DETALHE
	ACIONADOR DA BOMBA DE INCENDIO (BOTOEIRAS LIGA/DESLIGA)
	REGISTRO DE RECALQUE COM VALVULA DE RETENÇÃO
	HIDRANTE INTERNO SIMPLES-MANGUEIRA DE 2x15,00m
	HIDRANTE DE RECALQUE - H.R.
	EXTINTOR DE PÓ QUÍMICO SECO CAPACIDADE 6 KGF - 3-A:40-B:C.
	LUMINÁRIA DE EMERGÊNCIA
	PERCURSO - ROTA DE FUGA C/ PLACA DE SINALIZAÇÃO S.1 E S.2
	SAÍDA - ROTA DE FUGA C/ PLACA DE SINALIZAÇÃO S.2 E S.1
	RESERVA TÉCNICA DE INCENDIO - CAPACIDADE 12,00 m3
	ACESSO VIATURA DO CORPO DE BOMBEIROS P/ FRENTE DA EDIFICAÇÃO
	SIRENE OU CAMPAINHA DE ALARME DE INCÊNDIO
	ACIONADOR MANUAL TIPO " QUEBRE O VIDRO "
	DETECTOR DE FUMAÇA PONTUAL C/ PROTEÇÃO CONTRA INTEMPÉRIES

Nº	Cor	mm
8		08
25:1		10
7		20
5		30
4		40
1		45
3		50
2		60

REV.	EMISSÃO	SUPERVISÃO	DATA
03	Correção das escalas conforme solicitação	Engº. Victor Ramos Padilha CREA: 182.293/D MG SP: 5070329291	02/02/21
02	Revisão conforme comentários do CBMESP	Engº. Victor Ramos Padilha CREA: 182.293/D MG SP: 5070329291	06/01/21
01	Revisão conforme comentários	Engº. Victor Ramos Padilha CREA: 182.293/D MG SP: 5070329291	03/07/20
00	Entrega para o Cliente	Engº. Victor Ramos Padilha CREA: 182.293/D MG SP: 5070329291	15/06/20

PADILHA & RIBEIRO
ENGENHARIA E PROJETOS ASSOCIADOS

PROJETO EXECUTIVO PREVENÇÃO E COMBATE A INCÊNDIO E PÂNICO

CONTEM:
PLANTA BAIXA TÉRREO, DETALHES, LEGENDAS E NOTAS.

FOLHA 02/04

OBSERVAÇÕES:
- ENDEREÇO:RUA ALEXANDRE FLEMIN, 122-254 SANTO ANTÔNIO DE POSSE -SP
- RESPONSÁVEL:PREFEITURA MUNICIPAL DE SANTO ANTÔNIO DE POSSE CNPJ:45.331.196/0001-35
- ÁREA UTIL TOTAL GERAL - 2000M²
- AUTOR: ENG.º VICTOR RAMOS PADILHA CREA MG: 182.293/D CREA SP: 5070329291 ART Nº: 14202000000006260207 CPF: 072.381.986-65 E-MAIL: victor@padilharibeiro.eng.br FONE: (34) 9-9688-5649
- CO-AUTOR: ENG.º CAMILA BARCELOS SILVA CREA MG: 214.155/D E-MAIL: camilabarcelos@padilharibeiro.eng.br
- CONTRATADA: PADILHA RIBEIRO ENGENHARIA LTDA - ME CNPJ: 24.225.683/0001-43 http://www.padilharibeiro.eng.br/

PROP.: PREFEITURA MUNICIPAL DE SANTO ANTÔNIO DE POSSE
CNPJ: 45.331.196/0001-35

AUTOR: ENG.º VICTOR RAMOS PADILHA
CREA MG: 182.293/D
CREA SP: 5070329291
ART Nº: 14202000000006260207

R.T. :
CREA:

DATA: FEV/2021

DES.: 3GPSCPCHDE02_04#03