




PLANTA - escala 1/75

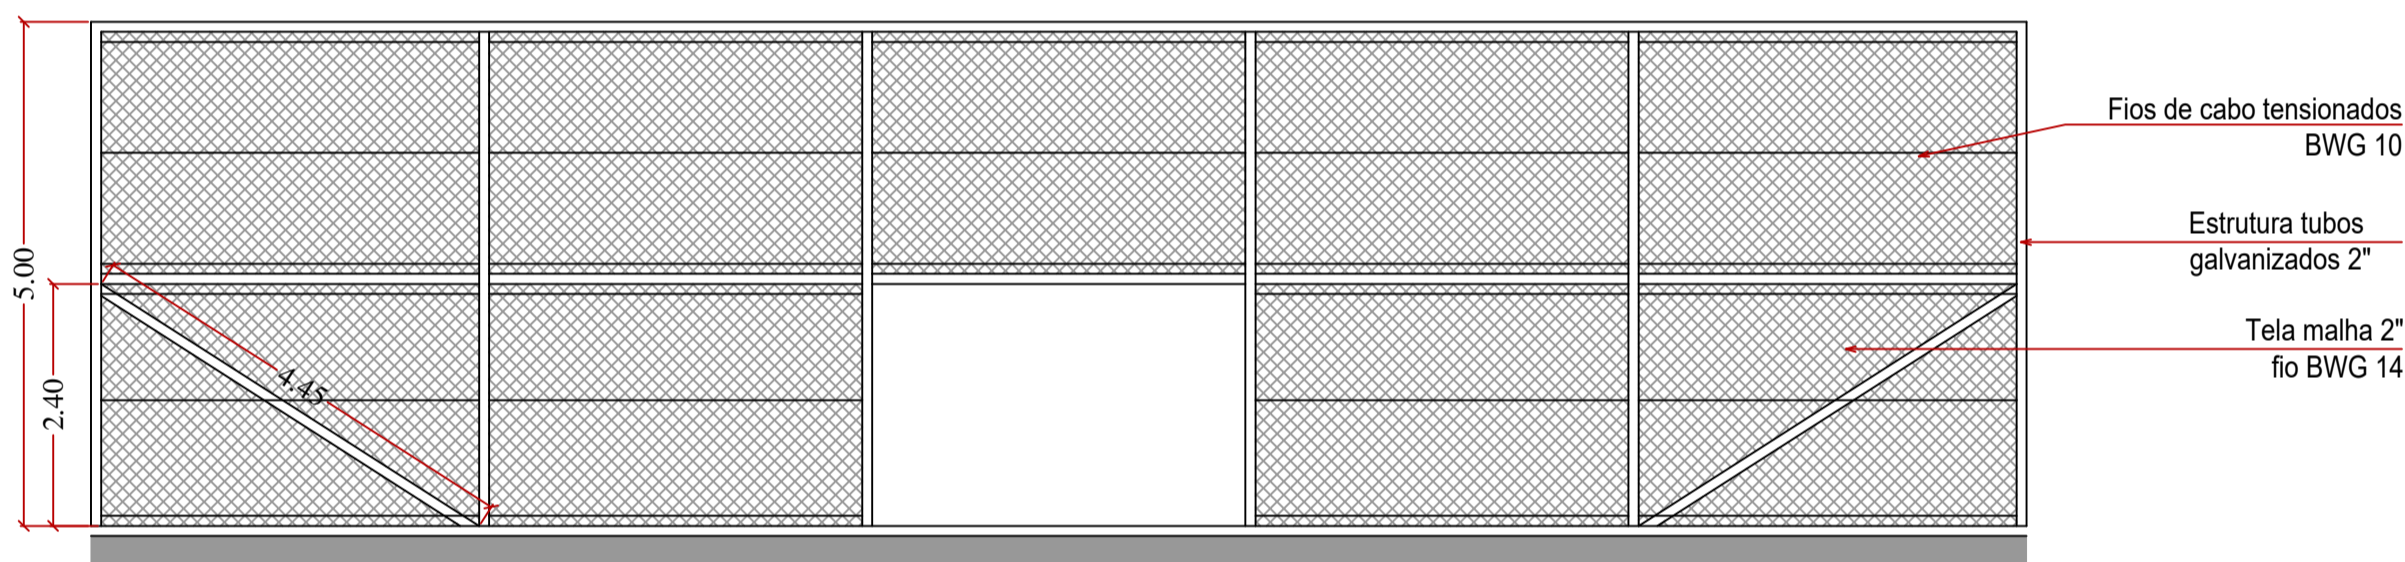

VISTA 01 - escala 1/75

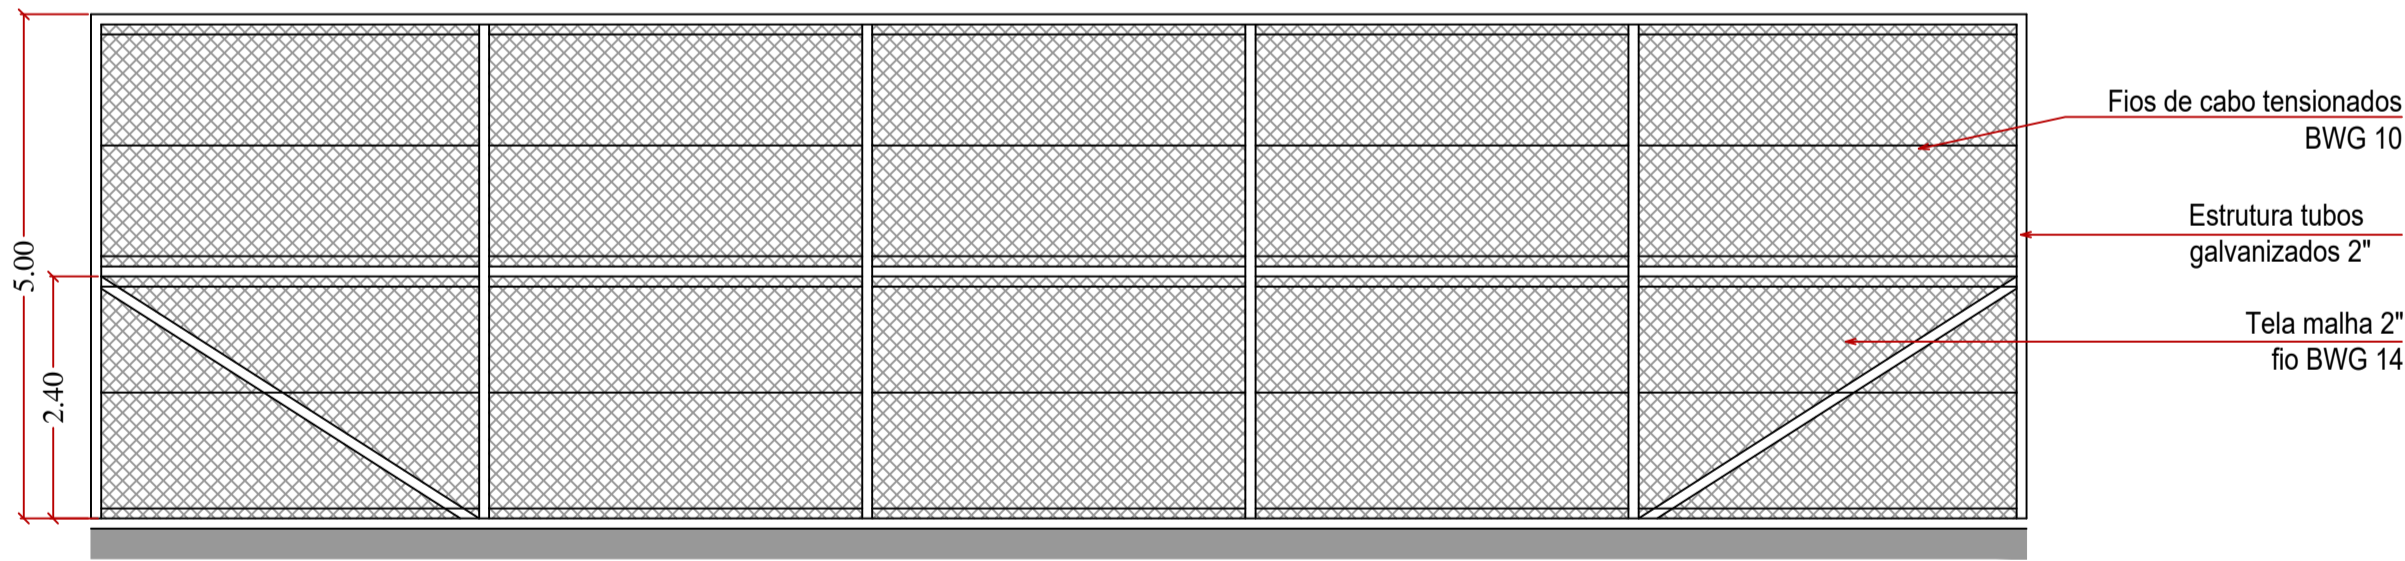


VISTA 02 - escala 1/75

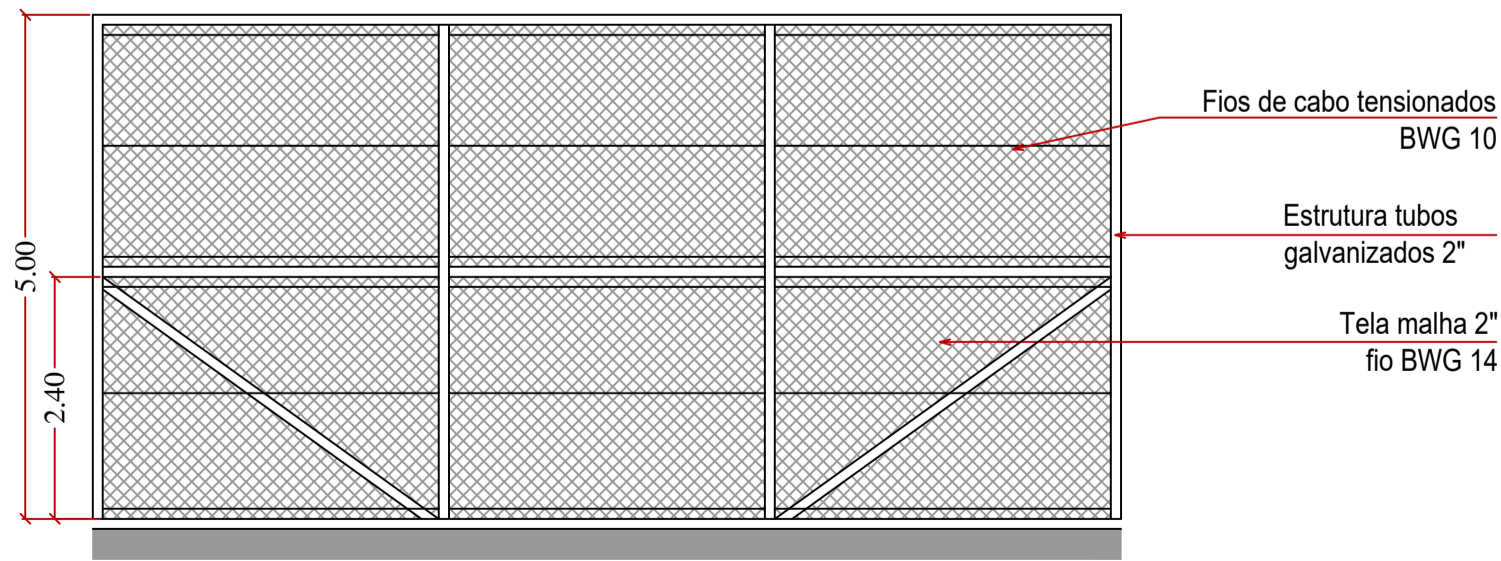

VISTA 03 - escala 1/75

QUADRA DE AREIA	
Regularização do terreno	19,00m x 10,00m = 190,00m²
Estacas	16 un x 2,00h = 32,00m
Baldrame	58,00m
Área da quadra	19,00m x 10,00m = 190,00m²
Colchão de areia	190,00m² x 0,20h = 38,00m³
Dreno	60,00m
Escavação caixa de dreno	0,20 x 0,20 x 0,04 x 60,00m = 2,40m³
Manta	1,00m x 60,00m = 60,00m²
Tubos galvanizados	231,60m
Alambrado	58,00m x 5,00h = 290,00m² - 8,88m² (acesso) = 281,12m²

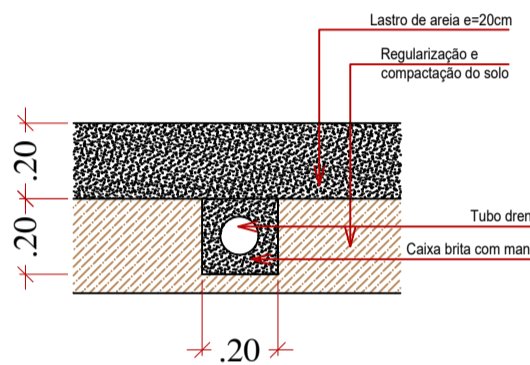

DETALHE PISO E DRENAGEM



QUADRA DE AREIA

Folha
2/4

Proprietário: PREFEITURA MUNICIPAL DE SANTO ANTONIO DE POSSE

Obra: IMPLANTAÇÃO DO PARQUE SÃO JUDAS

Local: BAIRRO SÃO JUDAS

Município: SANTO ANTONIO DE POSSE - SP

Situação sem escala:

VER NO
MAPA DO
MUNICÍPIO

Prefeito Municipal
José Ricardo Cortez

Autor de Projeto e Orçamento
Engº. Ronaldo Aparecido Ferreira
CREA 5070011450

Maio /2023