

LEGENDA

PLANTA

- EMISSÁRIO PROJETADO
- REDE COLETORA EXISTENTE
- REDE COLETORA A SER DESATIVADA
- BOCA DE LOBO
- BUEIRO
- REDE DE DISTRIBUIÇÃO DE ÁGUA
- GALERIA DE ÁGUAS PLUVIAIS
- REDE TELEFONICA (PVC)
- REDE ELÉTRICA (PVC)
- REDE DE GÁS (F.F.)
- REDE DO DSV
- FURO DE SONDAGEM
- POSTE
- ÁRVORE

PERFIL

(Interferências)

- GALERIA DE ÁGUAS PLUVIAIS (G.A.P.)
- TUBULAÇÃO DE ÁGUA (T.A.)
- TUBULAÇÃO DE ESGOTO
- TUBULAÇÃO DE GÁS
- OLEO DUTO (O.D.)
- DUTO TELEFÔNICO
- DUTO ELÉTRICO
- DUTO DO DSV


OS DANOS CAUSADOS AS INSTALAÇÕES SUBTERRÂNEAS SERÃO DE INTEIRA RESPONSABILIDADE DA EXECUTORA DAS OBRAS, INDEPENDENTEMENTE DA INTERFERÊNCIA CONSTAR OU NÃO NOS DESENHOS DOS PROJETOS.

RAIO MÍNIMO DE CURVATURA
EM TUBOS DE PEAD
Ø 63mm - 1,89m
Ø 80mm - 2,40m
Ø 110mm - 3,30m
Ø 160mm - 4,80m

continua folha 2

SUPERFÍCIE DO SOLO
EMBASAMENTO
TIPO DE ESCORAMENTO/ESGOTAMENTO

PAVIMENTAÇÃO ASFÁLTICA
SIMPLES
PONTALETEAMENTO / DESNECESSÁRIO

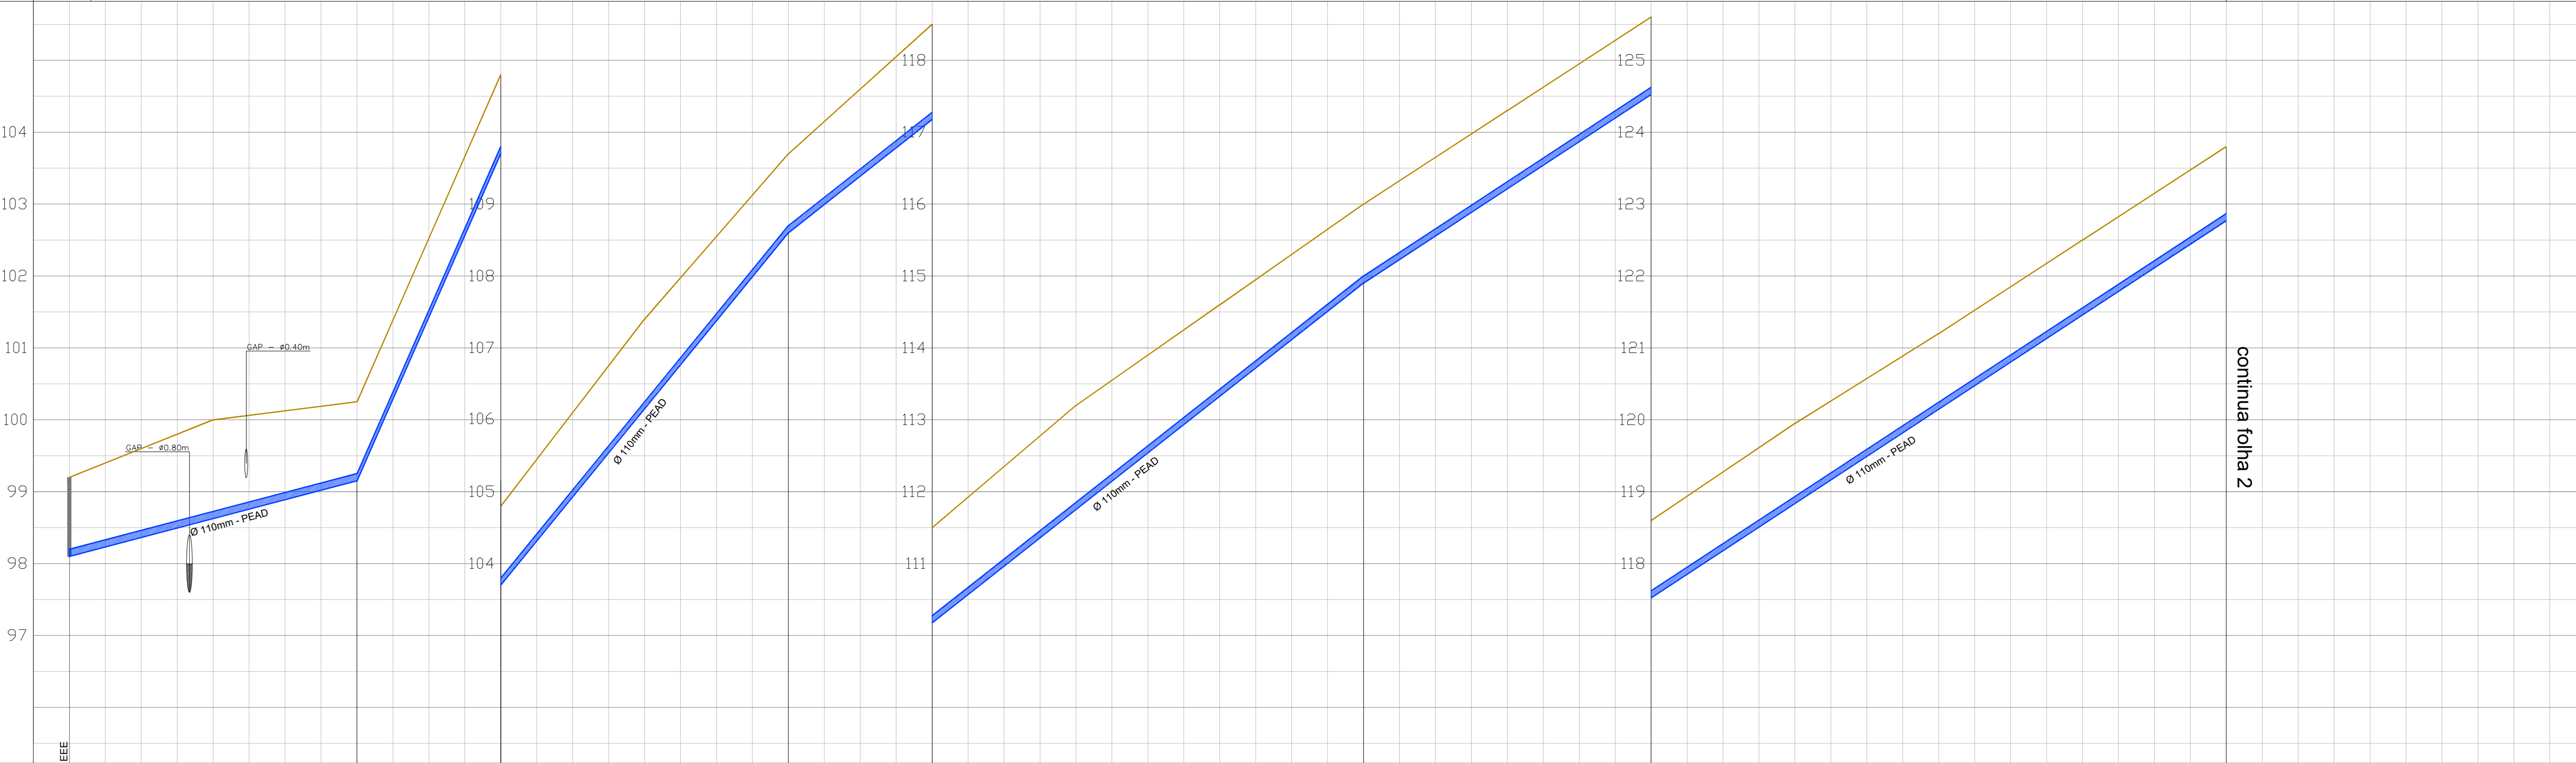

continua folha 2

COTA DO TERRENO (m)		99,29		100,25		104,80		109,70		116,00		123,80					
COTA DA GERATRIZ INFERIOR INTERNA (m)		98,19		99,15		103,70		108,60		114,90		122,77					
PROFUNDIDADE (m)		1,10		1,10		1,10		1,10		1,10		1,03					
EXTENSÃO (m)		40,00m		20,00m		40,00m		80,00m		120,00m							
ESTACAS		0	1	2	3	4	5	6	7	8	9	10	11	12	13	14	15

CLIENTE



PREFEITURA MUNICIPAL DE SANTO ANTONIO DE POSSE

OBRA: CONSTRUÇÃO DE EMISSÁRIO E ESTAÇÃO ELEVATÓRIA DE ESGOTO NO BAIRRO COLINA DA PAINEIRA (EMISSÁRIO)
LOCAL: BAIRRO COLINA DA PAINEIRA
MUNICÍPIO: SANTO ANTONIO DE POSSE, SP

REPONSÁVEL TÉCNICO

REGIS TOTTI SEBEN
CREA: 0601338843
ART: _____

João Leandro Lolli
Prefeito Municipal

APROVAÇÃO:

Nº

REV.: FOLHA: 1/2

Nº CONTRATADA:

ESCALA: indicada