



ÁREA SINALIZAÇÃO = 38,47 m²


Diagrama de um detalhe de um pavimento de concreto armado com uma inclinação de 3,00%. O diagrama mostra uma seção transversal com uma camada superior de concreto (C.B.U.Q.) e uma camada inferior de ligante betuminoso. A inclinação é indicada por uma seta e o valor $i = 3,00 \%$.

Capo C.B.U.Q. (Espessura 3cm).


Imprimadura Betuminosa Ligante.

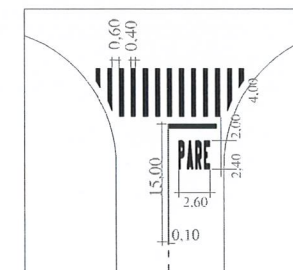

MODELO 01

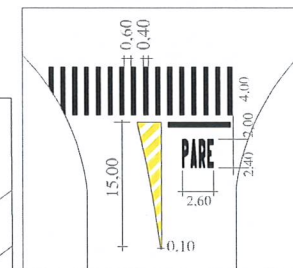

MODELO 02

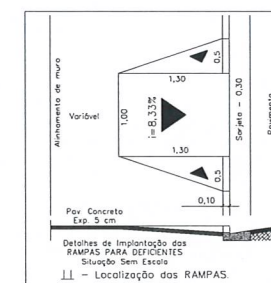

ÁREA DE INTERVENÇÃO : 1,95 m²

7.80

343.00

RUA BENEDICTA FURIGO

PÇA. JACKSON VELOSO SILVA

32.00

Rua dos Cristóvãos

Rua Lins Adriano Mendes

Rua Santo Maria Fendi

Rua Fabrício Lalla Vilhava

Rua Antônio Marim

Rua Olívia Siqueira Cozer



Rua Cyntia Maria dos Cozer

ÁREA SINALIZAÇÃO = 95,98m²


ÁREA SINALIZAÇÃO = 49.74m²

ÁREA SINALIZAÇÃO = 45,08 m²

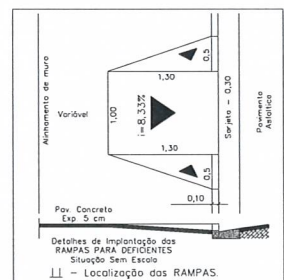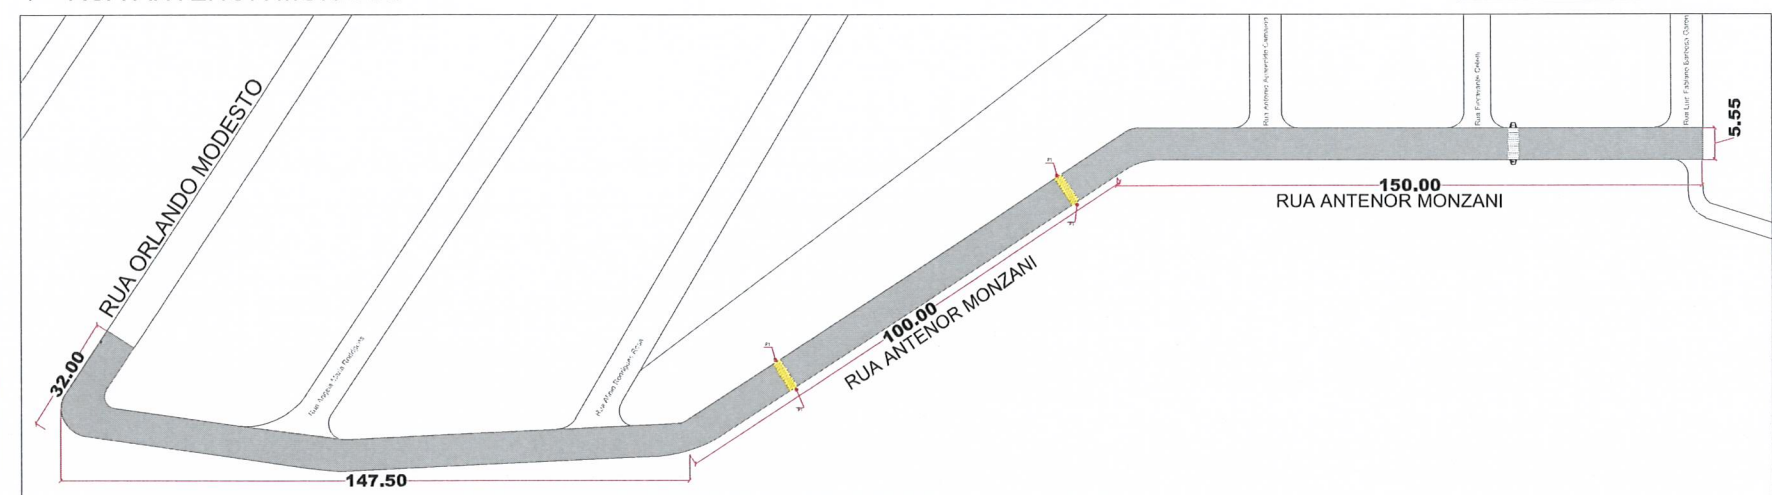

ÁREA DE INTERVENÇÃO : 1,95 m²

<p>Escala</p> <p>SEM ESCALA</p>	<p>PROJETO COMPLETO</p>	<p>Folha</p> <p>2/2</p>
<p>Proprietário: PREFEITURA MUNICIPAL SANTO ANTONIO DE POSSE</p> <p>Obra: RECAPEAMENTO ASFÁLTICO: RUA CARLOS ALBERTO DA FONSECA E RUA ANTENOR MONZANI</p> <p>Local: JARDIM BELA VISTA I E JARDIM BELA VISTA II</p> <p>Município: SANTO ANTONIO DE POSSE - SP</p>		
<p>Situação sem escala:</p> <div style="border: 1px solid black; border-radius: 50%; width: 100px; height: 100px; display: flex; align-items: center; justify-content: center; margin: 20px auto;"> <p>VER NO MAPA DO MUNICÍPIO</p> </div>		<div style="text-align: center;">  <p>Autor de Projeto e Responsável pela Fiscalização do Convênio</p> <p>Engº. LEONARDO DA SILVA GRANZIERA CREA 5069194055</p> <p>A.R.T.: _____</p> </div>