
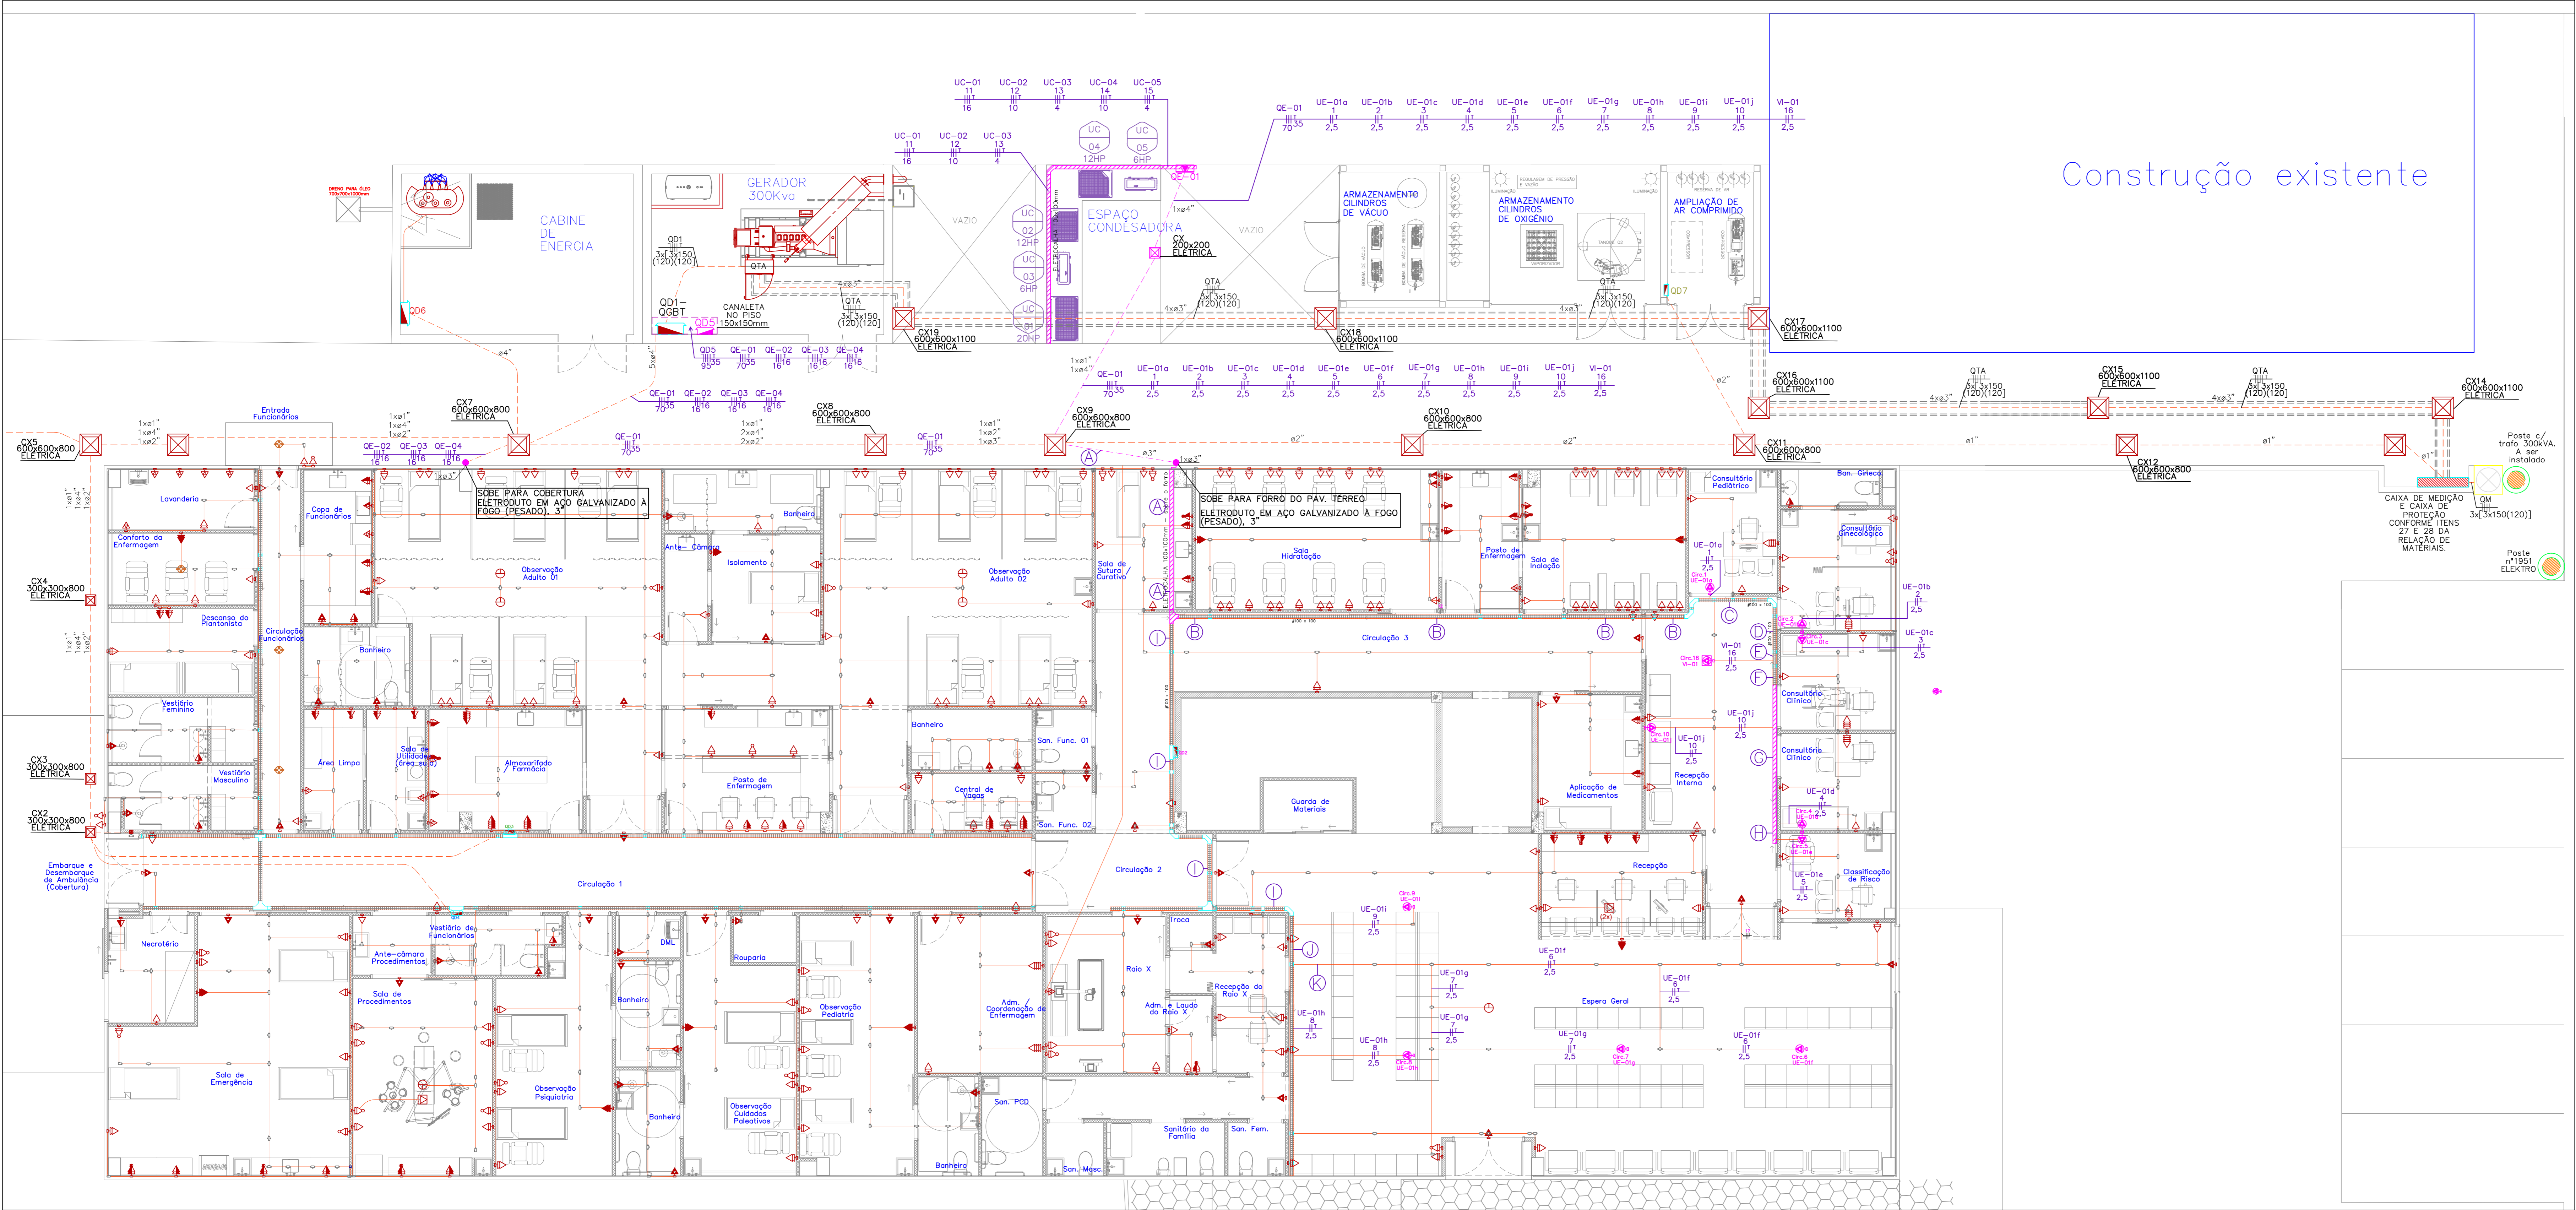


COBERTURA
ESC.: 1/75

INDICAÇÃO CIRCUITOS

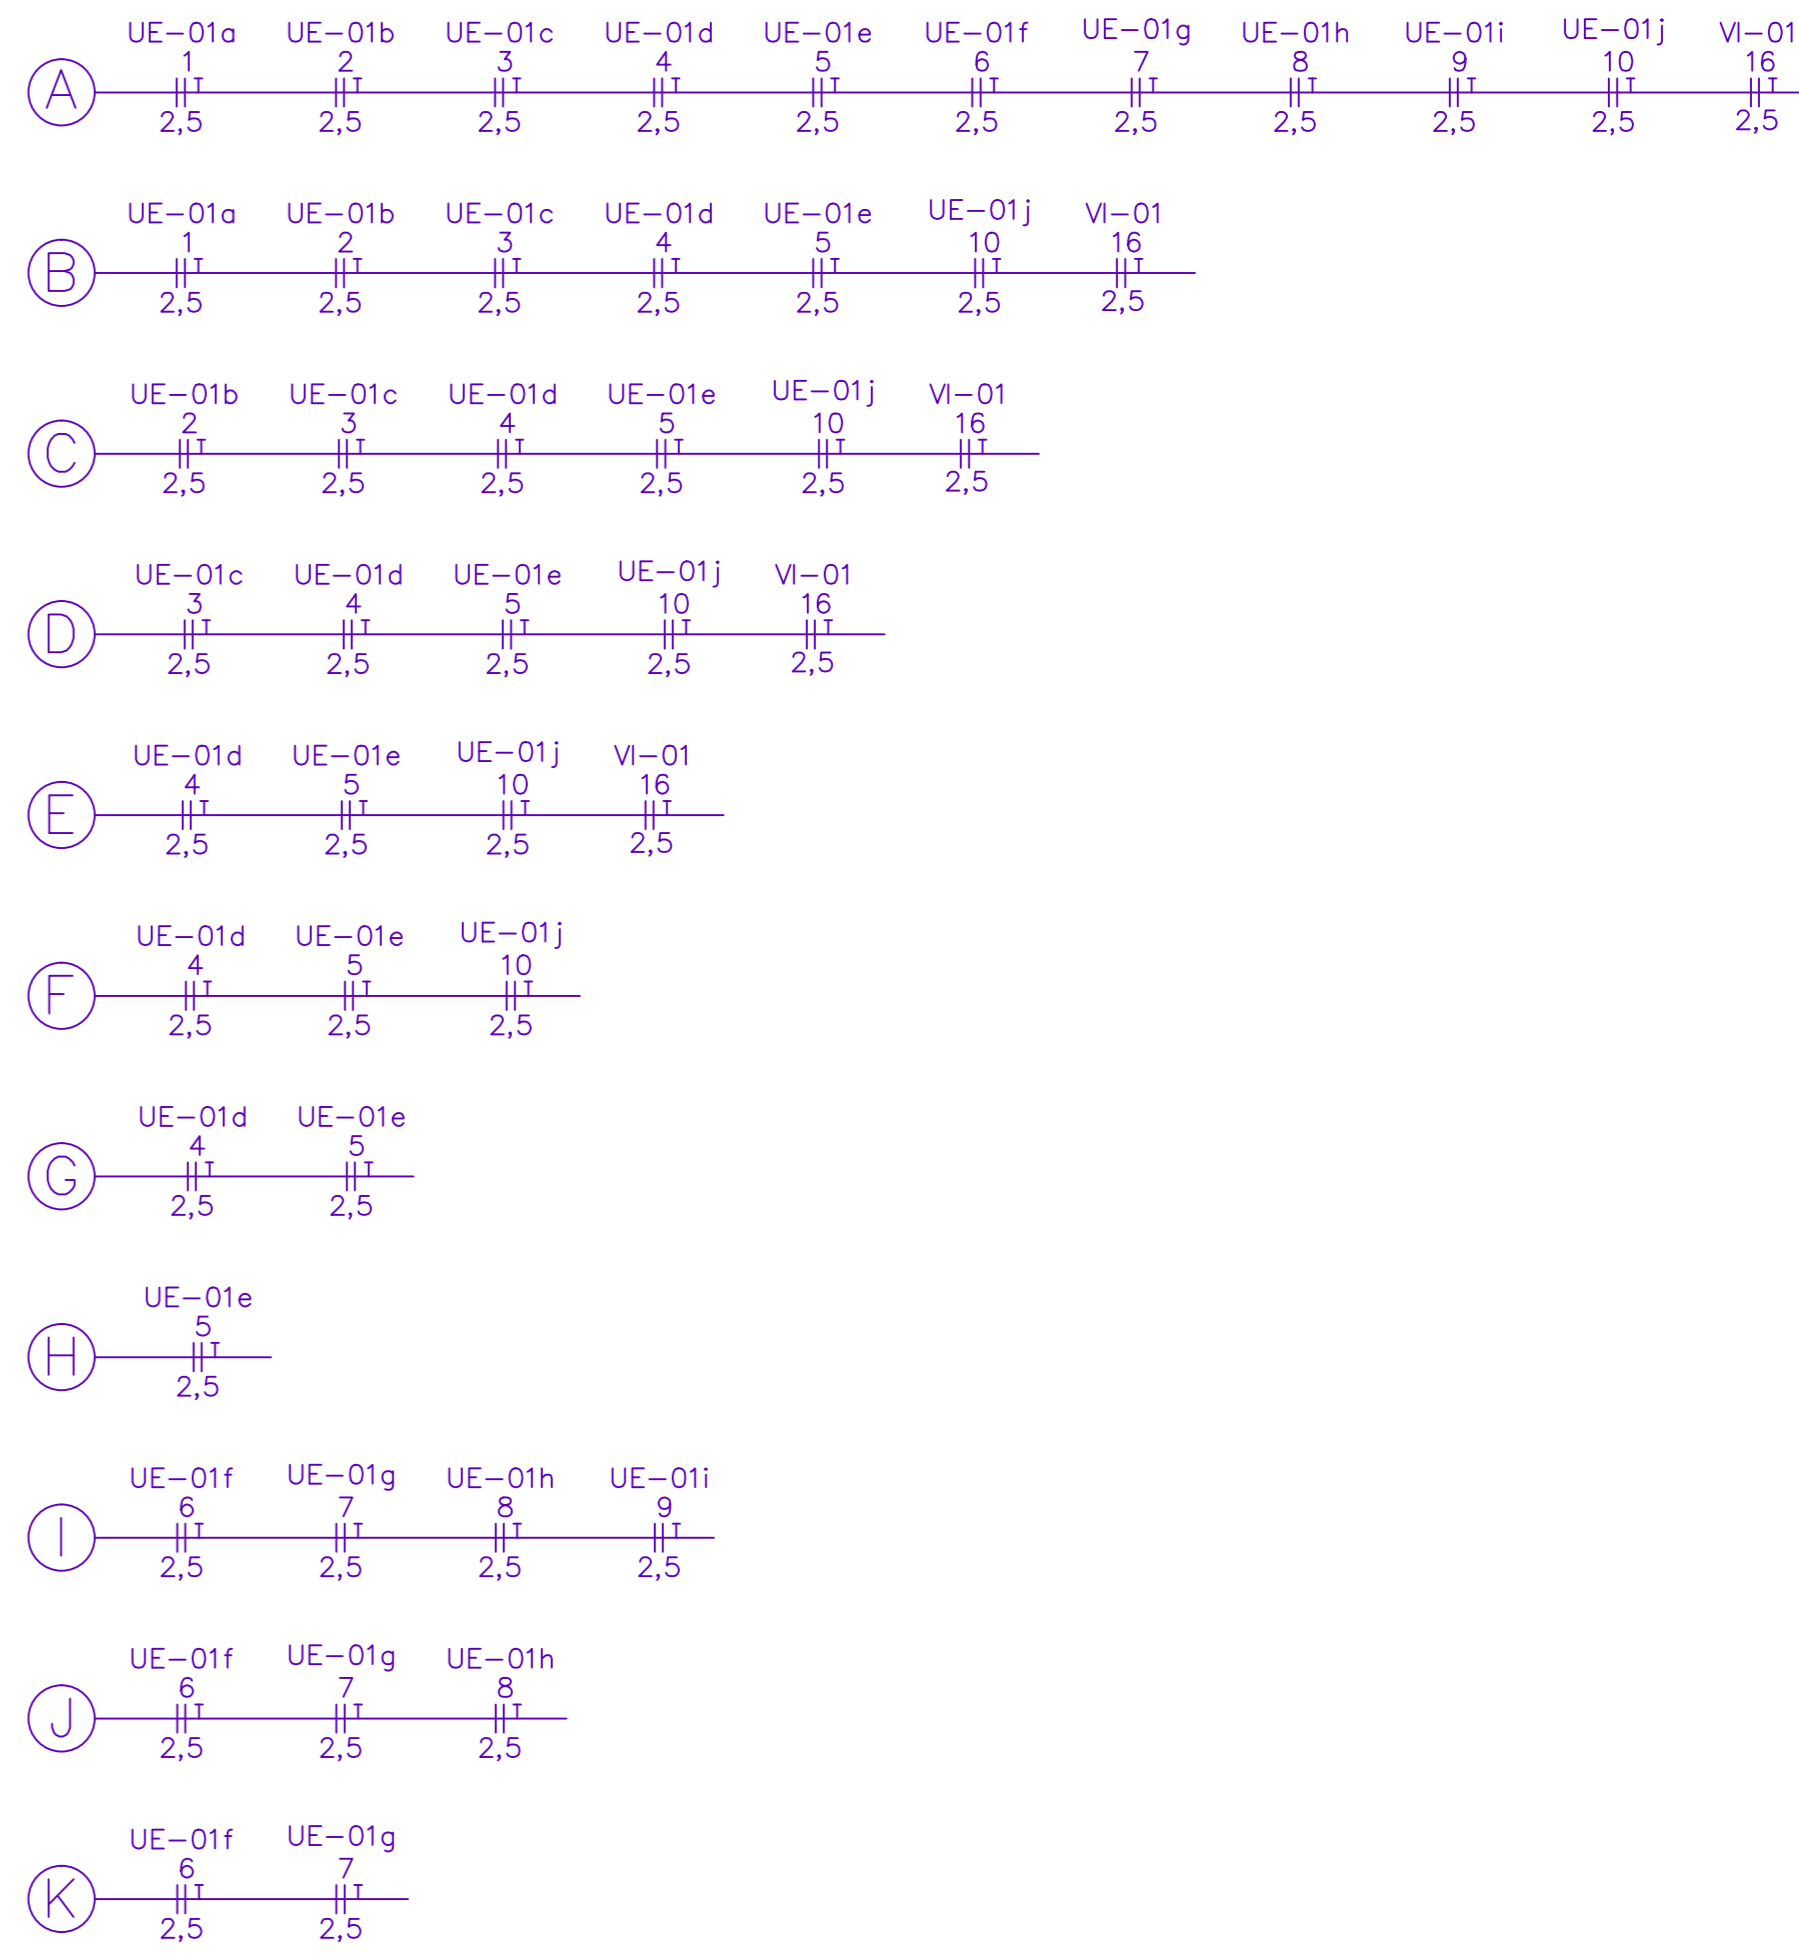

PLANTA PAV. TÉRREO
ESC.: 1/75

LEGENDA

- CONDUTOR NEUTRO, FASE, RETORNO E TERRA
- PONTO UNIDADE EVAPORADORA (UE) - 2P+T - 220V - A EXECUTAR
- PONTO VI-01 - 2P+T - 220V - A EXECUTAR
- ELETRODUTO PVC FLEXÍVEL, EMBUTIDO NO PISO - EXISTENTE
- ELETRODUTO PVC FLEXÍVEL, EMBUTIDO NO TETO E PAREDE EXISTENTE
- ELETROCALHA 100x100mm - A EXECUTAR

PROJETO INSTALAÇÕES ELÉTRICAS

Folha
11/11

Proprietário:
PREFEITURA MUNICIPAL DE SANTO ANTONIO DE POSSE

Obra:
PRONTO SOCORRO MUNICIPAL DR. DURVAL BERGO

Local:
RUA ALEXANDRE FLEMIN, 122-254

Escopo:
DISTRIBUIÇÃO DE ALIMENTADORES, CIRCUITOS E INFRAESTRUTURAS PARA SISTEMA DE CONDIÇÃOAMENTO DE AR - PROJETO CA REVISADO

Município: SANTO ANTONIO DE POSSE - SP

Situação sem escala:

Prefeito Municipal
João Leandro Lolli

Secretário Municipal de
Desenvolvimento Urbano