




PROJETO DO ALAMBRADO DO CAMPO

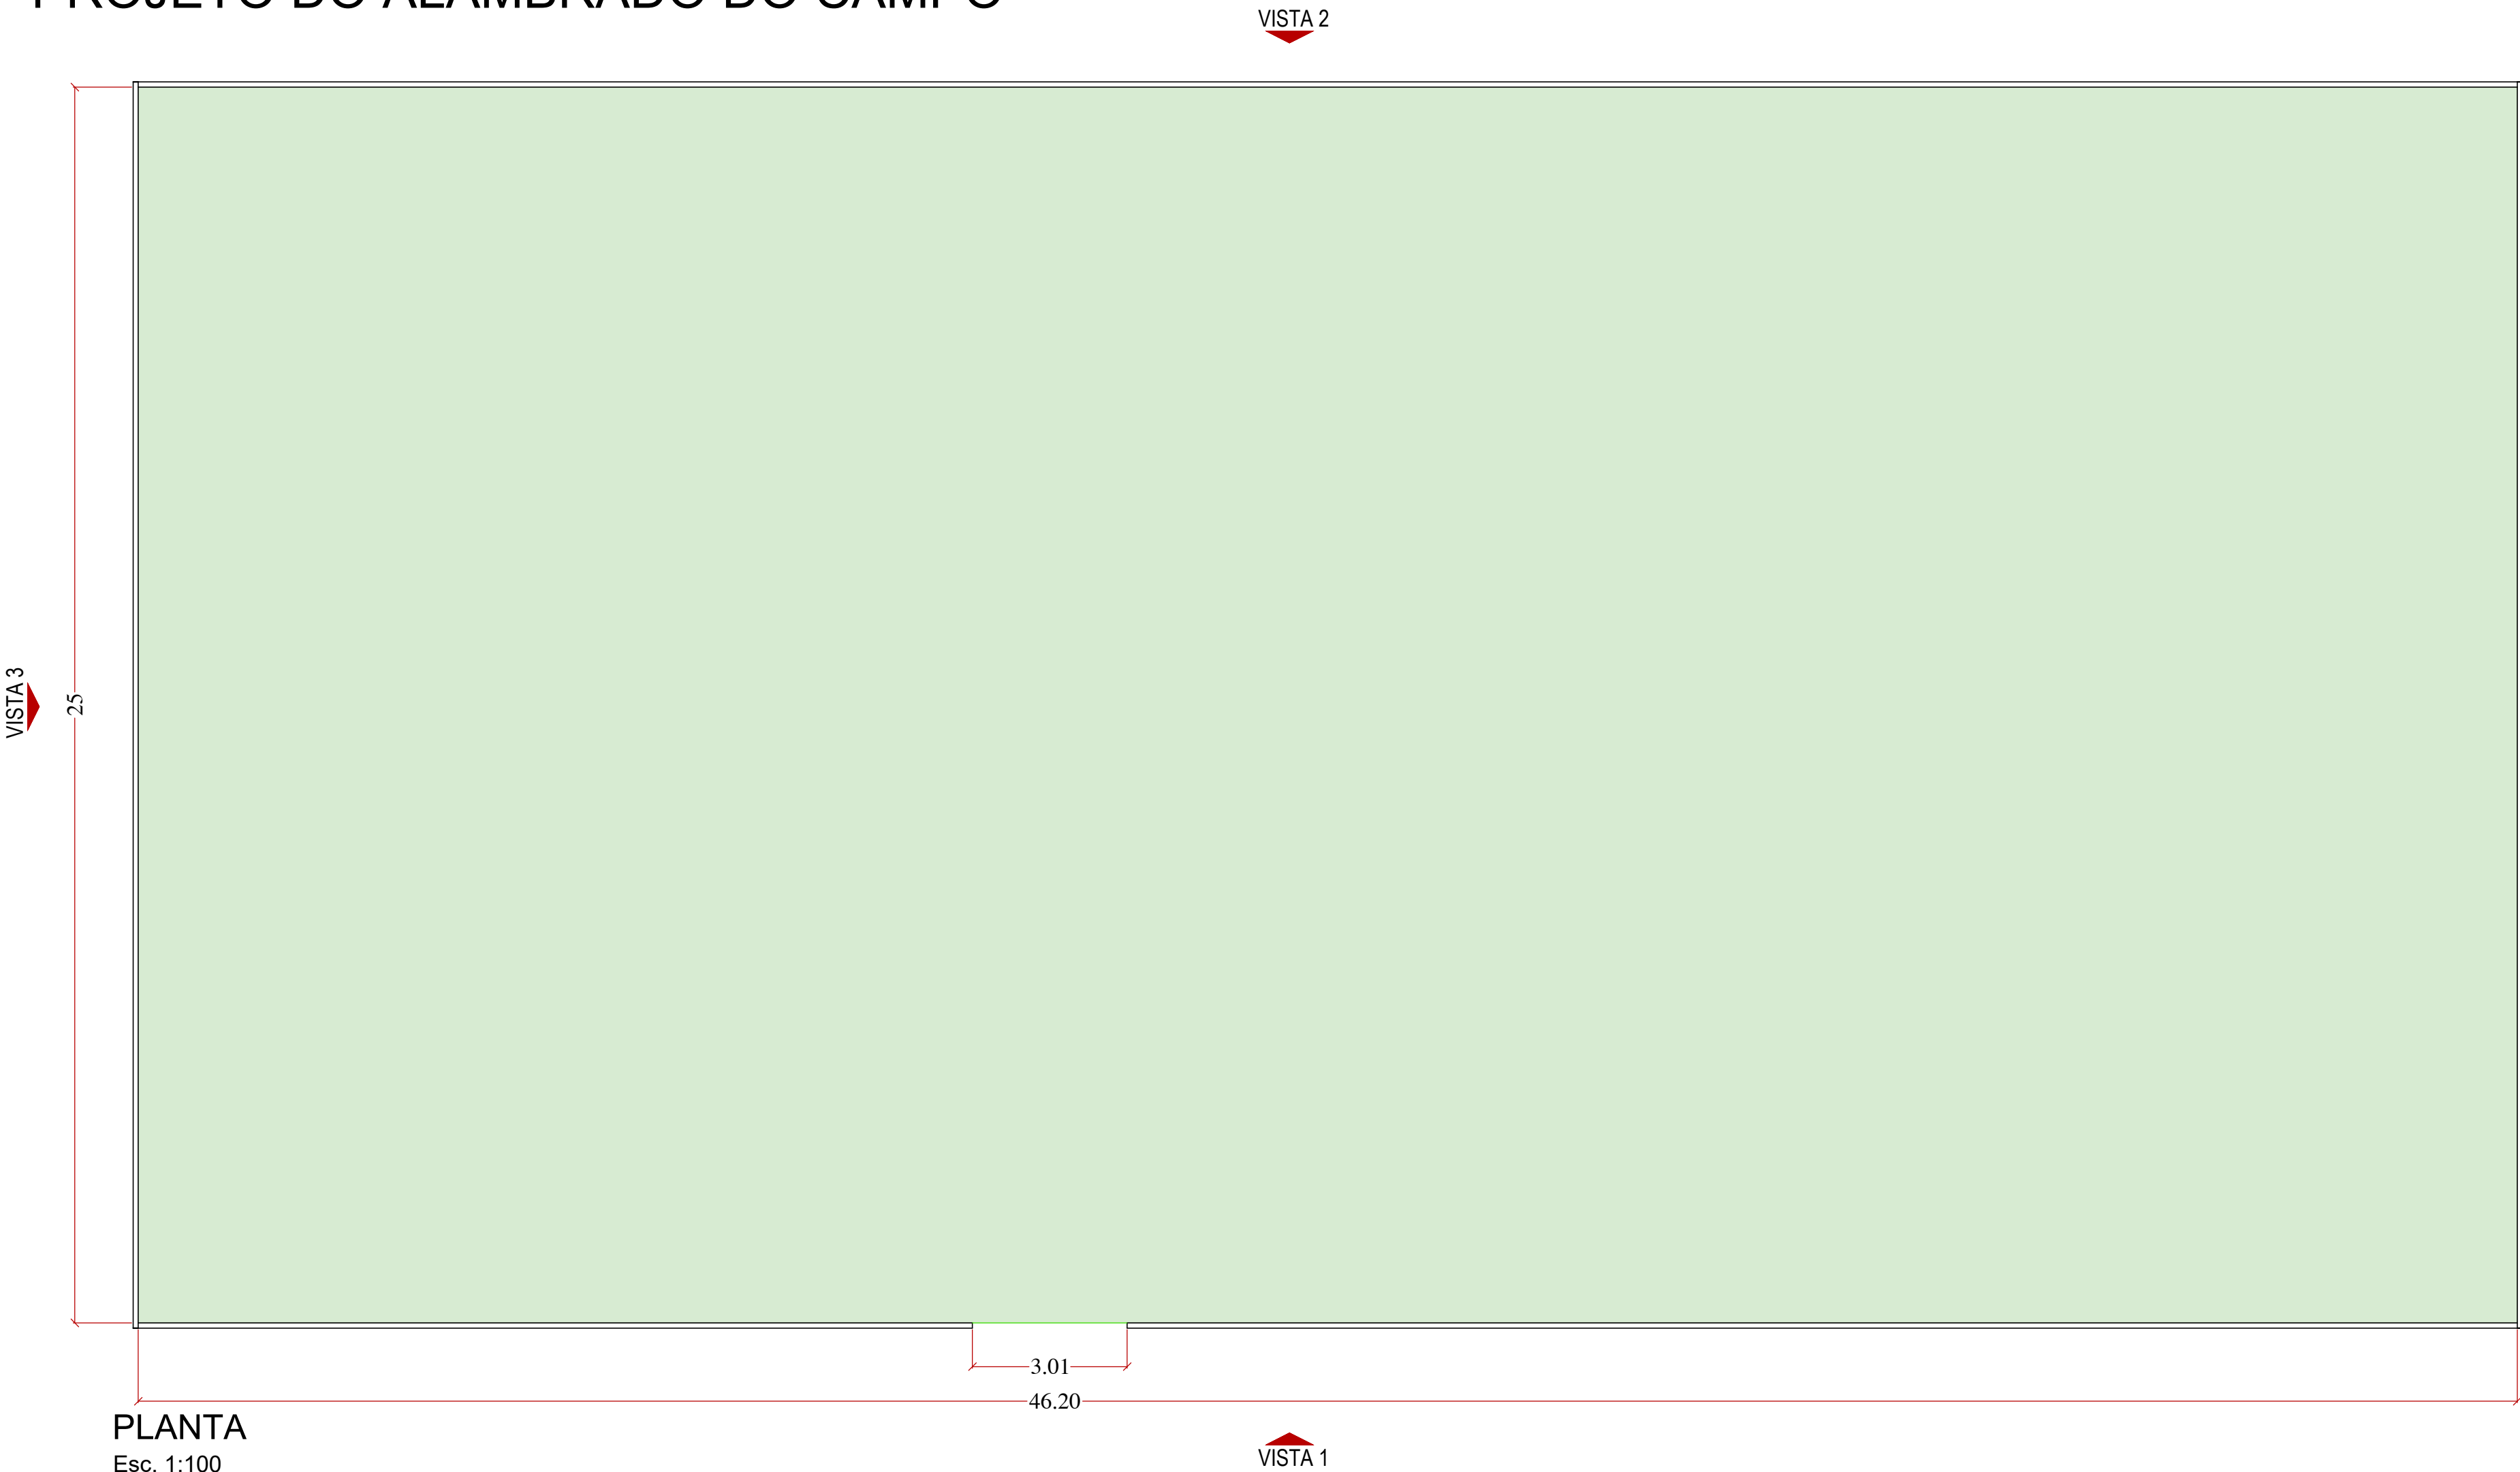

REFORMA DO CAMPO	
Retirada alambrado existente	$(49,20m \times 5,00h = 246m^2) + (100,00m \times 1,0h = 100,00m^2) = 346,00m^2$
Estaca	1 estaca de 1m profundidade p/ cada tubo vertical = 56un x 1m = 56m
Fechamento em alambrado	$25m + 25m + 46,20m + 46,20 = 140,40m \times 5h = 702,00m^2$
Tubos	$282,80m (horiz) + 260,00m (vert) + 140,00m (diag) = 682,80m$
Instalação Traves (5,00x2,20)	2 un

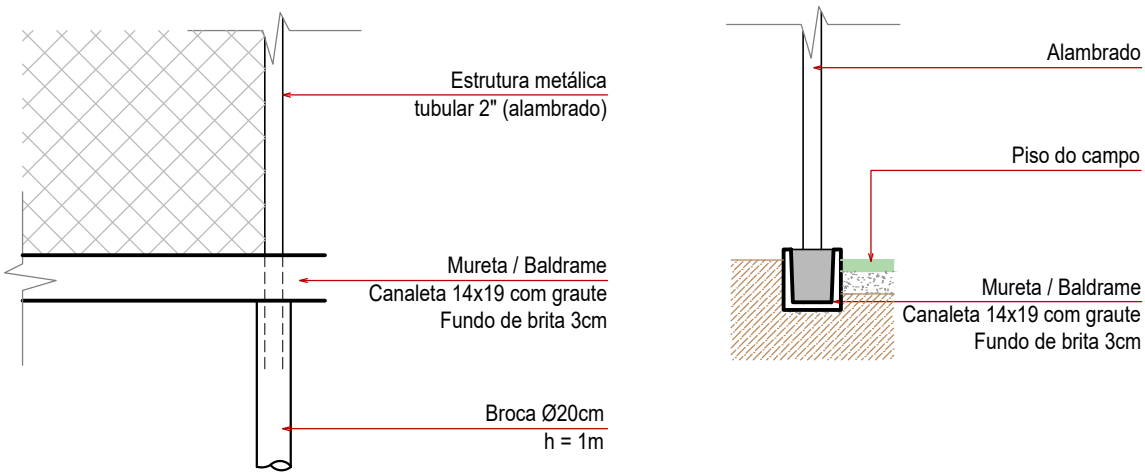

DET. FUNDAÇÃO ALAMBRADO

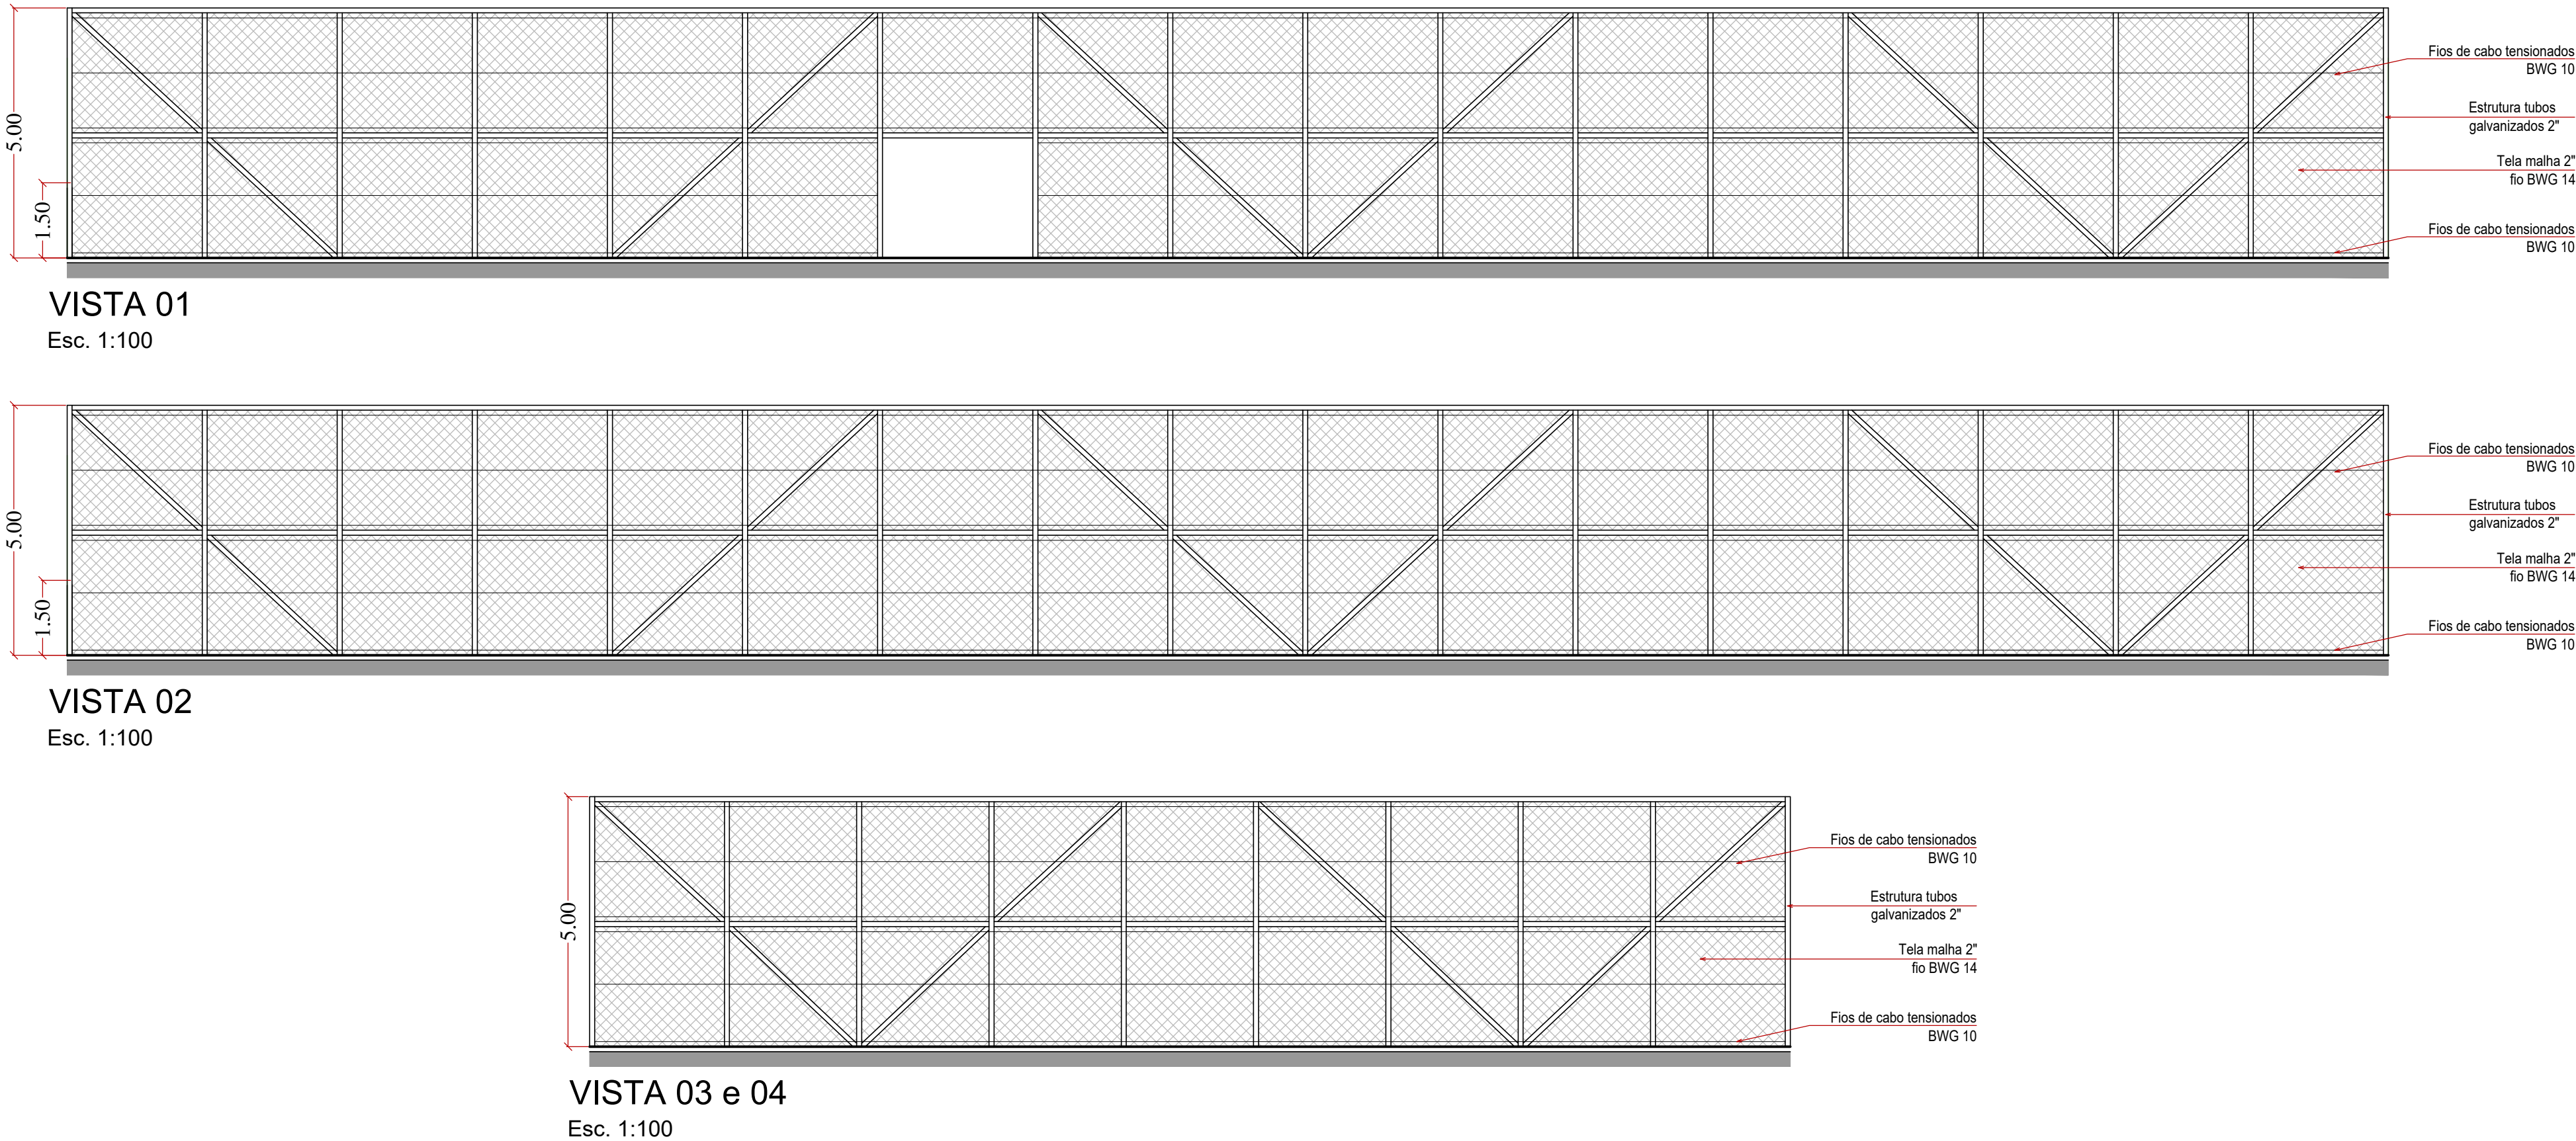

PROJETO BÁSICO

Folha
3/3

Proprietário: Prefeitura Municipal de Santo Antonio de Posse

Obra: IMPLANTAÇÃO DA PRAÇA DA LIBERDADE

Local: Bairro Jardim Maria Helena

Município: Santo Antonio de Posse / SP

Situação sem escala:

VER NO
MAPA DO
MUNICÍPIO

Declaramos que o projeto ora apresentado foi analisado e aprovado por nós, devendo ser encaminhado para elaboração de planilha orçamentária e posterior processo licitatório.

Prefeito Municipal
João Leandro Lolli

Autor de Projeto e Orçamento
Engº. Leonardo da S. Granziera
CREA 5069194055