


FOTO AÉREA

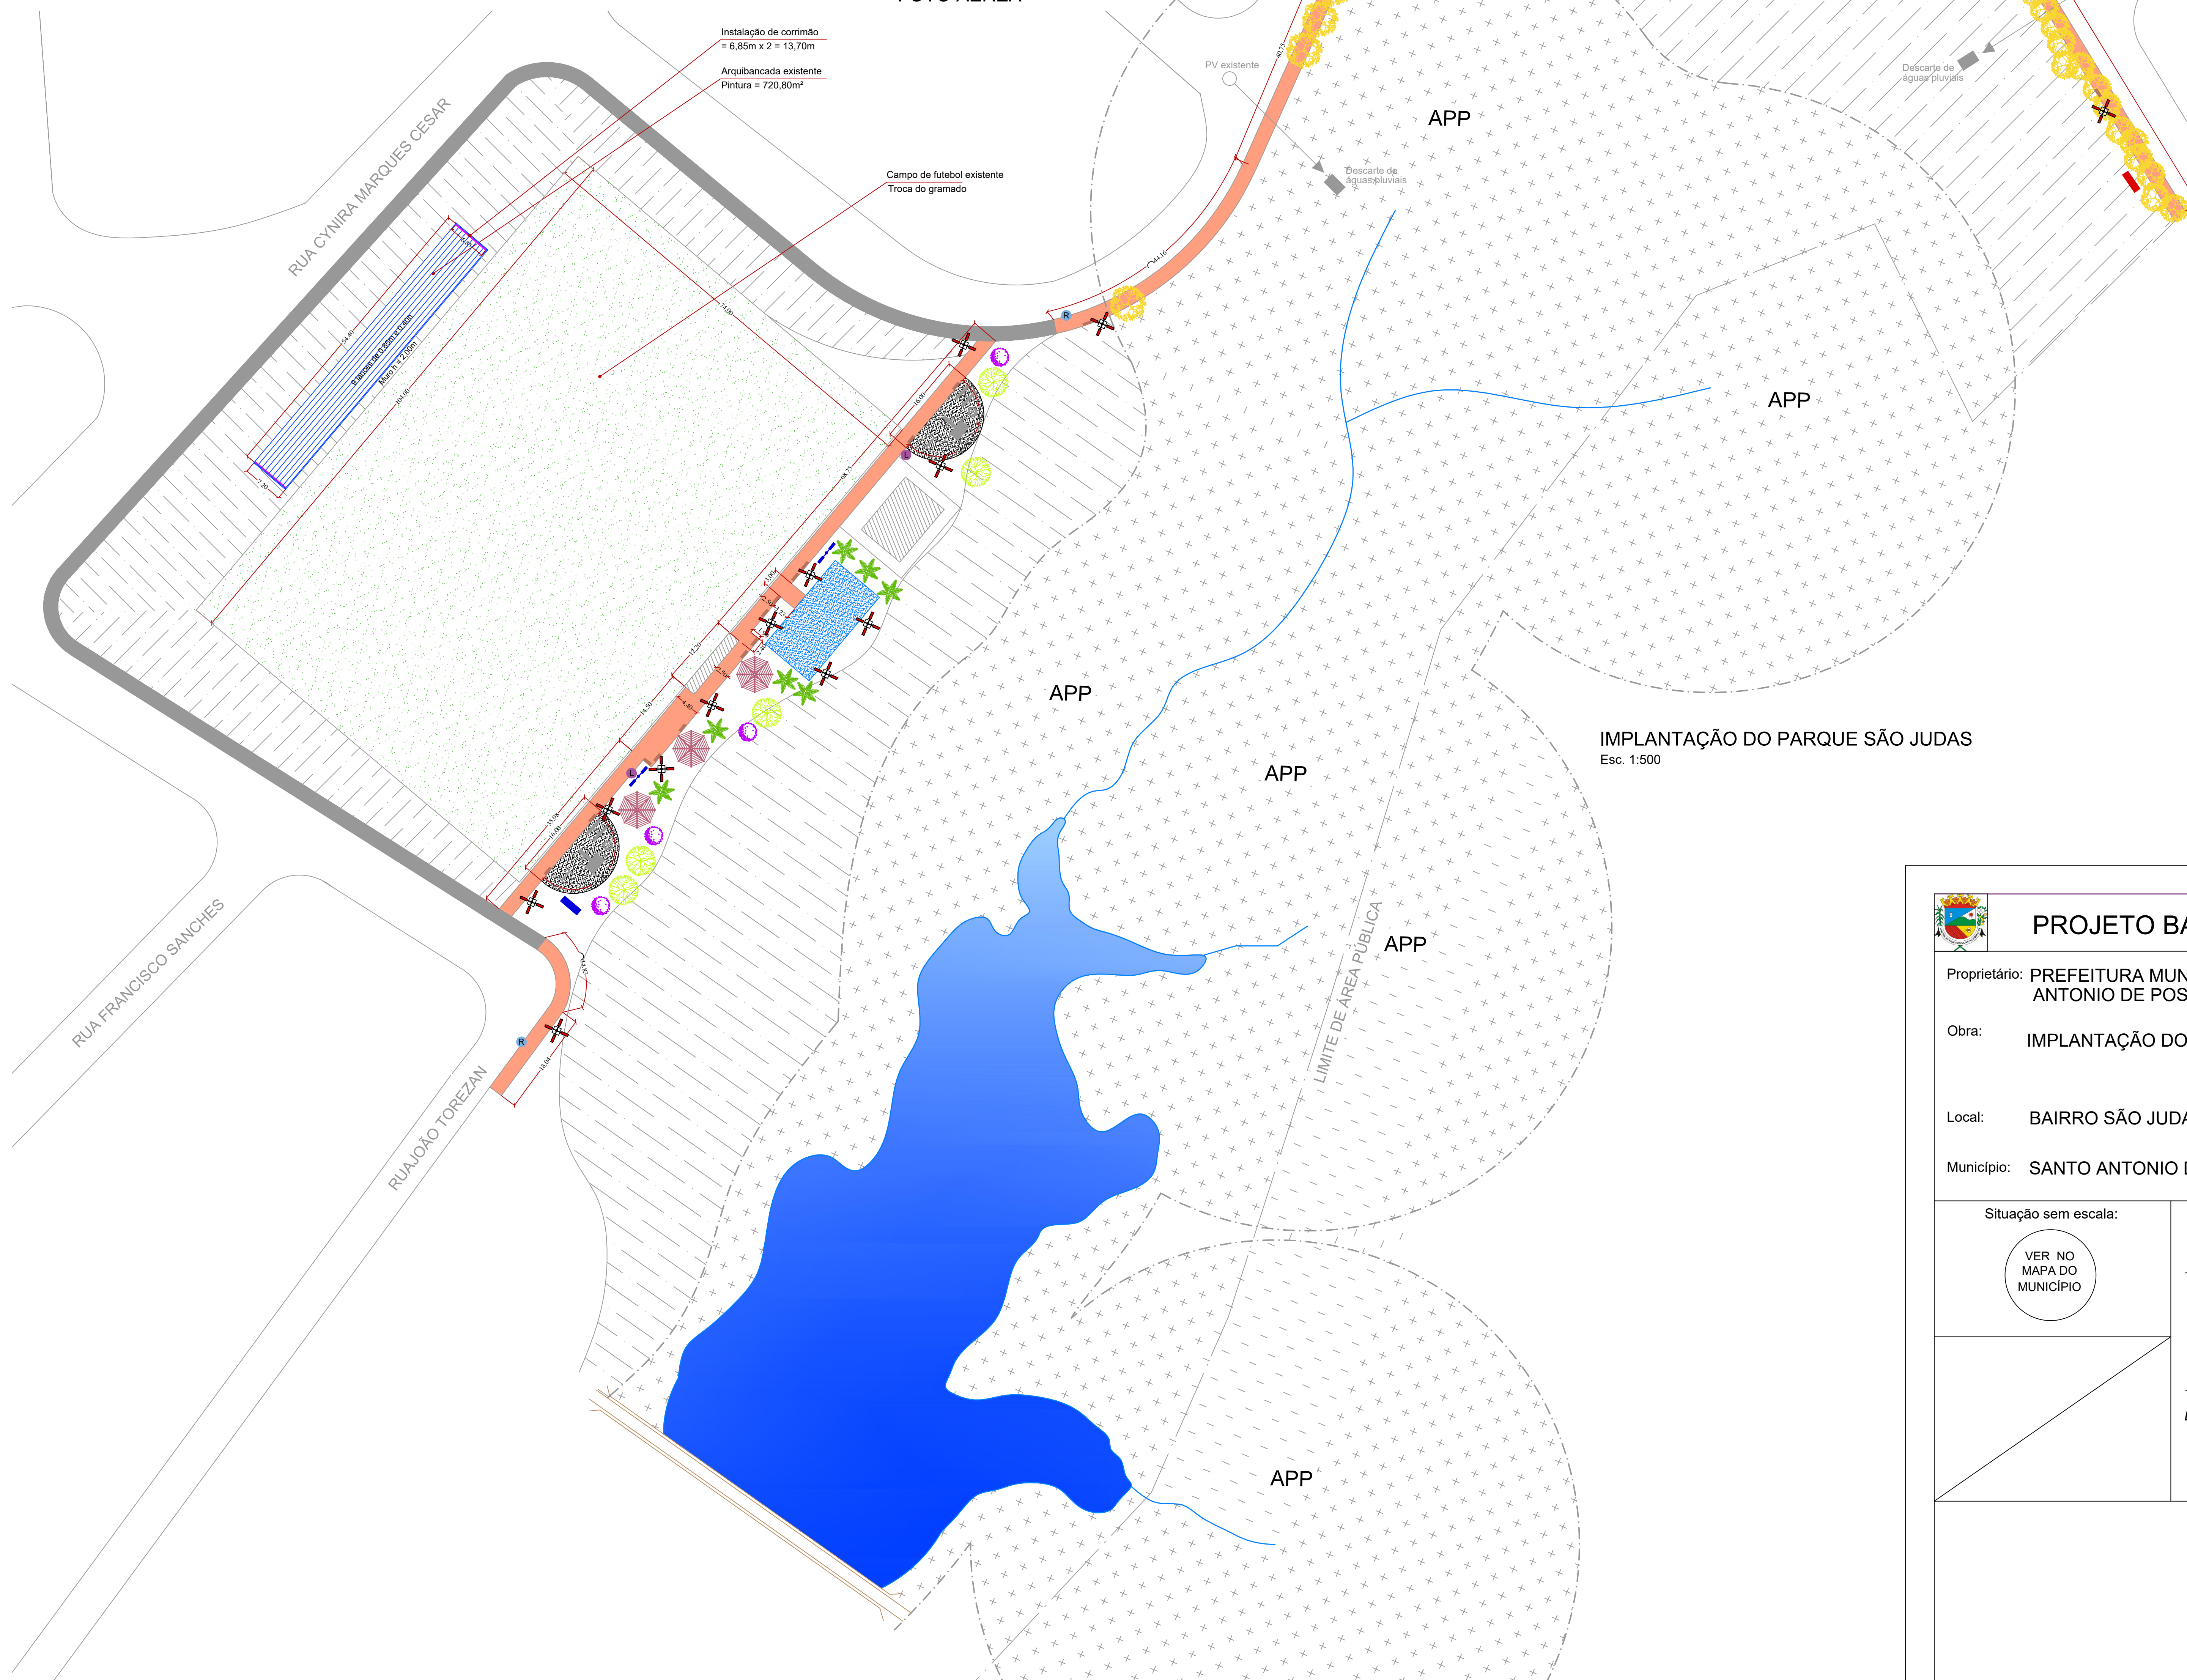

IMPLANTAÇÃO DO PARQUE SÃO JUDAS
Esc. 1:500



PROJETO BÁSICO

Folha
1/4

Proprietário: PREFEITURA MUNICIPAL DE SANTO ANTONIO DE POSSE

Obra: IMPLANTAÇÃO DO PARQUE SÃO JUDAS

Local: BAIRRO SÃO JUDAS

Município: **SANTO ANTONIO DE POSSE - SP**

Situação sem escala:



Prefeito Municipal
José Ricardo Cortez

Autor de Projeto e Orçamento
Engº. Ronaldo Aparecido Ferreira
CREA 5070011450 SP